Приложение №1
к решению совета депутатов
Итум-Калинского муниципального р-на
"____" _____ 2015г.

Каталог координат межевых знаков границы населенного пункта с.Баулой

Название (номер) межевого знака	Дирекционные углы (град. мин. сек.)	Длина линии(м)	X координата	Y координата
н1			37242,31	308784,71
	79° 22' 23"	183,12		
н2			37276,08	308964,69
	173° 36' 23"	95,91		
н3			37180,77	308975,37
	133° 37' 42"	221,82		
н4			37027,72	309135,93
	95° 08' 44"	117,85		
н5			37017,15	309253,31
	114° 20' 23"	100,43		
н6			36975,76	309344,81
	166° 16' 31"	80,76		
н7			36897,31	309363,97
	235° 30' 38"	139,35		
н8			36818,4	309249,[illegible]
	304° 55' 06"	177,25		
н9			36919,36	309103,77
	306° 38' 14"	153,68		
н10			37011,57	308930,65
	302° 03' 19"	214,27		
н11			37126,29	308793,35
	353° 06' 36"	117,87		
н1			37242,31	308784,71

Площадь: 91469,762кв.м. **Периметр: 1602,31м.**

н12			36163,64	308940,97
	91° 38' 19"	191,65		
н13			36153,16	308482,54
	82° 32' 51"	45,8		
н14			36164,1	308477,89
	102° 00' 13"	54,43		
н15			36152,78	308521,19
	78° 03' 04"	173,79		
н16			36188,76	308701,21
	125° 52' 09"	211,97		
н17			36064,56	308872,98
	159° 12' 19"	115,51		
н18			35956,57	308913,99
	232° 26' 41"	259,28		
н19			35798,53	308708,44
	128° 35' 23"	271,76		
н20			35629,02	308920,86
	90° 11' 06"	384,29		
н21			35627,78	309305,15
	173° 45' 14"	143,93		
н22			35464,7	309320,31
	158° 48' 43"	352,24		
н23			35168,27	309446,12
	146° 14' 01"	108,24		
н24			35038,29	309538,23
	207° 28' 11"	160,01		
н25			34924,32	309434,47
	208° 50' 47"	269,08		
н26			34838,63	309304,65

Название (номер) межевого знака	Дирекционные углы (град. мин. сек.)	Длина линии(м)	X координата	Y координата
	302° 49' 44"	809,3		
н27			35127,38	308624,6
	330° 11' 16"	167,77		
н28			35272,95	308541,19
	228° 15' 23"	272,36		
н29			35091,61	308337,97
	248° 04' 36"	303,45		
н30			34978,31	308056,46
	220° 36' 31"	348,62		
н31			34713,65	307829,55
	192° 08' 03"	81,4		
н32			34634,07	307812,44
	229° 49' 04"	242,48		
н33			34477,62	307627,19
	314° 44' 27"	190,71		
н34			34611,86	307491,73
	234° 27' 41"	161,22		
н35			34518,15	307360,54
	310° 02' 36"	158,35		
н36			34620,03	307239,31
	30° 25' 42"	283,02		
н37			34864,07	307382,65
	68° 55' 15"	231,42		
н38			34947,3	307598,58
	68° 39' 47"	0,69		
н39			34947,55	307599,22
	343° 08' 05"	135,42		
н40			35077,15	307559,93
	107° 12' 13"	193,36		
н41			35019,96	307744,64
	36° 30' 05"	70,91		
н42			35076,96	307786,82
	104° 17' 09"	34,53		
н43			35068,44	307820,28
	41° 24' 16"	208,37		
н44			35224,73	307958,09
	26° 20' 41"	179,01		
н45			35385,15	308037,53
	326° 52' 01"	101,85		
н46			35470,44	307981,86
	238° 13' 20"	213,34		
н47			35358,09	307800,5
	272° 35' 05"	125,96		
н48			35363,77	307674,67
	8° 32' 03"	16,04		
н49			35379,63	307677,05
	73° 13' 32"	181,04		
н50			35431,88	307850,39
	44° 10' 59"	161,69		
н51			35547,83	307963,08
	33° 27' 42"	184,36		
н52			35701,63	308064,73
	87° 33' 23"	73,65		
н53			35704,77	308138,31
	41° 35' 00"	70,95		
н54			35757,84	308185,4
	332° 09' 22"	82,75		
н55			35831,01	308146,75
	350° 35' 41"	138,42		
н56			35967,57	308124,13
	75° 02' 10"	99,61		
н57			35993,29	308220,36
	359° 27' 11"	101,62		
н58			36094,91	308219,39
	17° 25' 53"	72,04		
н12			36163,64	308240,97

Площадь: 1556397,905кв.м. **Периметр: 8437,69м.**

н59			34306,42	307267,15

Название (номер) межевого знака	Дирекционные углы (град. мин. сек.)	Длина линии(м)	X координата	Y координата
	90° 00' 00"	34,09		
н60			34306,42	307301,24
	195° 39' 31"	98,78		
н61			34211,31	307274,58
	298° 01' 59"	15,36		
н62			34218,53	307261,02
	3° 59' 23"	88,1		
н59			34306,42	307267,15

Площадь: 2239,173кв.м. Периметр: 236,33м.


н63			33825,19	307226,66
	157° 02' 17"	172,36		
н64			33666,49	307293,9
	198° 07' 22"	35,97		
н65			33632,3	307282,71
	278° 46' 46"	65,39		
н66			33642,28	307218,09
	351° 12' 21"	157,76		
н67			33798,19	307193,97
	50° 26' 43"	42,4		
н63			33825,19	307226,66

Площадь: 10863,95кв.м. Периметр: 473,88м.

Площадь: 1660971кв.м.

Приложение №2
к решению совета депутатов
Итум-Калинского муниципального р-на
"____" _____ 2015г.

План границы населенного пункта с.Баулой

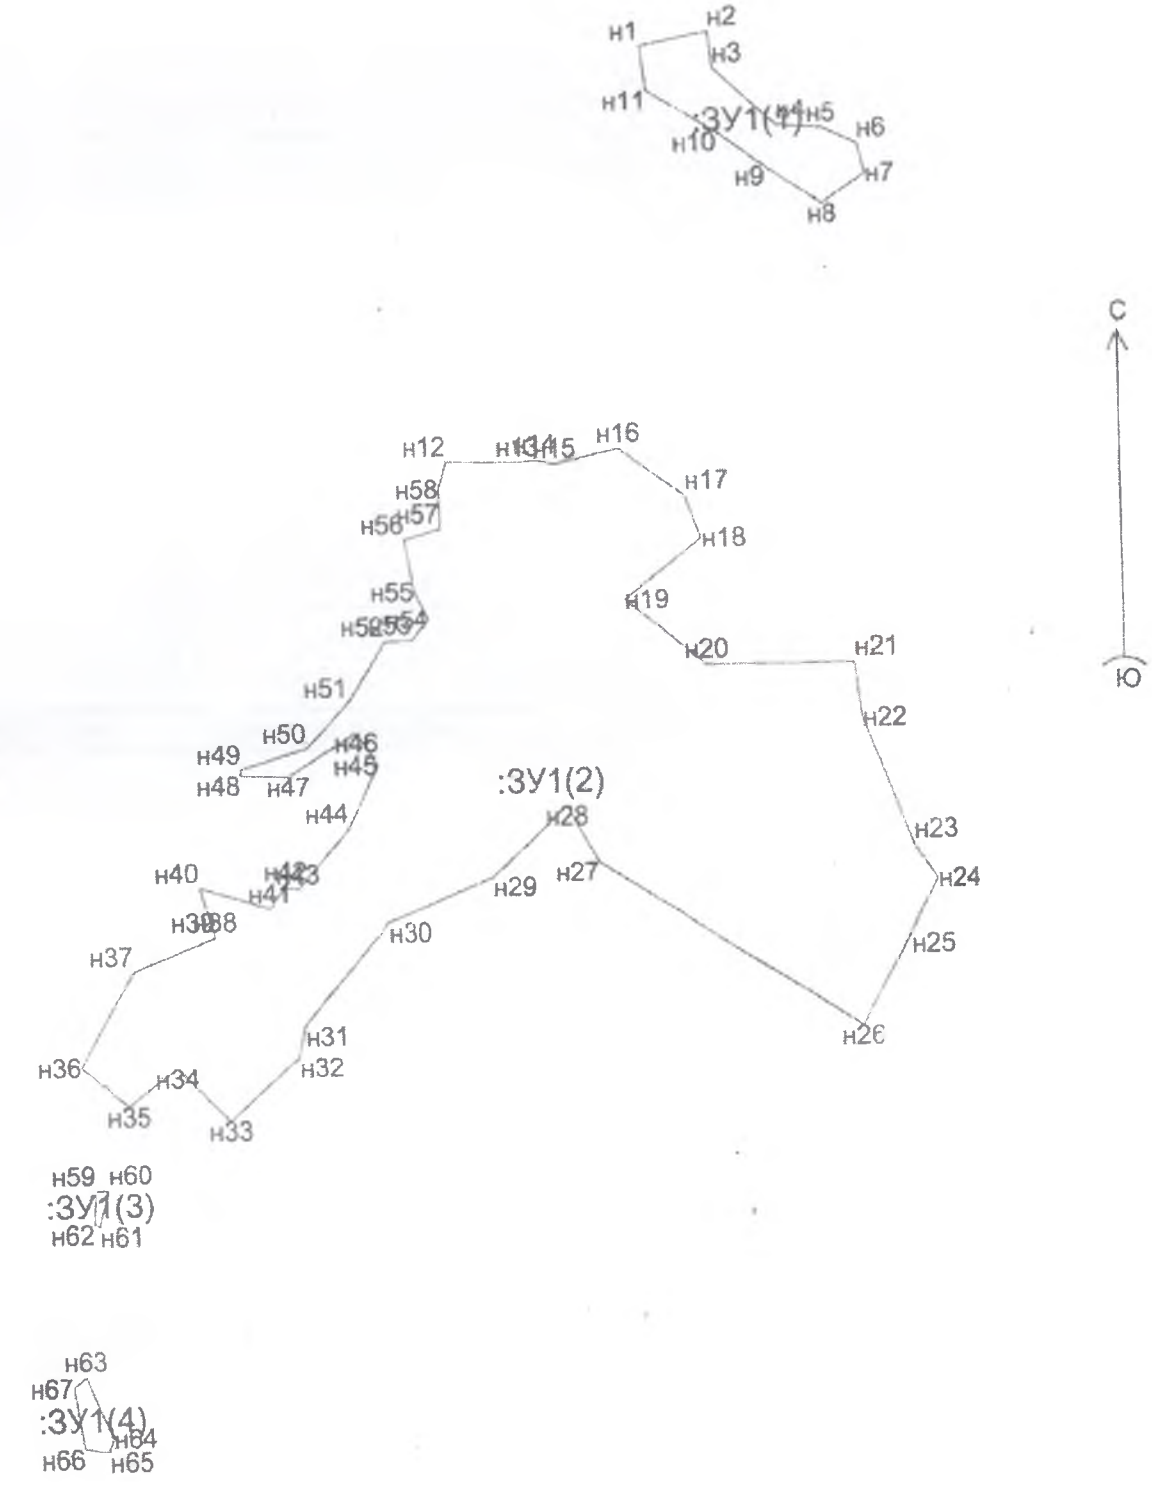

Масштаб 1:20000