АДМИНИСТРАЦИЯ ИТУМ-КАЛИНСКОГО МУНИЦИПАЛЬНОГО РАЙОНА ЧЕЧЕНСКОЙ РЕСПУБЛИКИ
(АДМИНИСТРАЦИЯ ИТУМ-КАЛИНСКОГО МУНИЦИПАЛЬНОГО РАЙОНА)

НОХЧИЙН РЕСПУБЛИКАН
ИТОН-КХАЬЛЛАН МУНИЦИПАЛЬНИ КІОШТАН АДМИНИСТРАЦИ
(ИТОН-КХАЬЛЛАН МУНИЦИПАЛЬНИ КІОШТАН АДМИНИСТРАЦИ)

ПОСТАНОВЛЕНИЕ

26.03 2021 № 16

с. Итум-Кали

Об утверждении дизайн-проекта благоустройства общественной территории, подлежащей благоустройству в 2022 году

В соответствии с Федеральным законом от 6 октября 2003 года № 131-ФЗ «Об общих принципах организации местного самоуправления в Российской Федерации», Постановлением Правительства Российской Федерации от 10 февраля 2017 года № 169 «Об утверждении Правил предоставления и распределения субсидий из федерального бюджета бюджетам субъектов Российской Федерации на поддержку государственных программ субъектов Российской Федерации и муниципальных программ формирования современной городской среды», а также в целях реализации муниципальной программы «Формирование современной городской среды в Итум-Калинском муниципальном районе на 2018-2024 годы» администрация Итум-Калинского муниципального района П О С Т А Н О В Л Я Е Т:

1. Утвердить дизайн-проект «Благоустройство сквера в с. Итум-Кали Итум-Калинского муниципального района Чеченской Республики» (приложение № 1).
2. Главному специалисту отдела строительства, архитектуры, ГО и ЧС М.Х. Батукаевой разместить настоящее постановление на официальном сайте администрации Итум-Калинского муниципального района (www.itumkali.com).
3. Настоящее постановление вступает в силу с момента подписания.
4. Контроль над исполнением настоящего постановления возложить на заместителя главы администрации Итум-Калинского муниципального района А.С. Рабуева.

Глава администрации Х.А. Зулаев

Приложение №1
к постановлению администрации
Итум-Калинского
муниципального района
от 26. 03 2021 № 16

ДИЗАЙН-ПРОЕКТ
«Благоустройство сквера в с. Итум-Кали Итум-Калинского муниципального района Чеченской Республики»

2021 г.
с. Итум-Кали

Грозненский государственный нефтяной технический университет имени академика М.Д. Миллионщикова

Региональный центр компетенций по вопросам городской среды Чеченской Республики

Заказчик: Администрация Итум-Калинского муниципального района

Проектировщик: ГГНТУ им.акад. М.Д. Миллионщикова

Проектная документация

«Благоустройство сквера в с. Итум-Кали Итум-Калинского муниципального района Чеченской Республики»

Раздел 2

"Схема планировочной организации земельного участка"

ШИФР: И-01/01-21 РЦК ЧР-ДП

Грозный – 2021

Грозненский государственный нефтяной технический университет имени академика М.Д. Миллионщикова

Региональный центр компетенций по вопросам городской среды Чеченской Республики

Заказчик: Администрация Итум-Калинского муниципального района

Проектировщик: ГГНТУ им.акад. М.Д. Миллионщикова

Проектная документация

«Благоустройство сквера в с. Итум-Кали Итум-Калинского муниципального района Чеченской Республики»



Раздел 2

"Схема планировочной организации земельного участка"

ШИФР: И-01/01-21 РЦК ЧР-ДП

Проректор по ИДиИК **С-А.Ю. Муртазаев**

Главный инженер **Х.Я. Хаидов**

Грозный – 2021

СОДЕРЖАНИЕ ТОМА

Обозначение	Наименование	Стр.
И-01/01-21 РЦК ЧР-ДП	**Текстовая часть**	**3-7**
	1. Исходные данные для разработки проектной документации	4
	2. Обоснование необходимости благоустройства территории парка	4
	3. Природно-климатические условия территории проектирования	4
	4. Описание существующих условий	5
	5. Описание решений по благоустройству	5
	6. Технико-экономические показатели	7
И-01/01-21 РЦК ЧР-ДП	**Графическая часть**	**8-16**
	Схема расположения объекта проектирования	8
	Фотофиксация	9
	Разбивочный план	10
	План благоустройства территории	11
	Визуализация	12-16

Подп. и дата | Взам. инв. № | Инв. № дубл. | Подп. и дата | Инв. № подл

Ли	Изм.	№ докум.	Подп.	Дата	И-01/01-21 РЦК ЧР-ДП		
Выполнил		Атуев М.Х			Пояснительная записка	Лит	Лист 3 / Листов 16
Пров.		Хаидов Х.Я.					

ПОЯСНИТЕЛЬНАЯ ЗАПИСКА

1. Исходные данные для разработки проектной документации

Схема планировочной организации земельного участка благоустройства сквера с. Итум-Кали Итум-Калинского муниципального района Чеченской Республики разработана в рамках муниципальной программы "Формирование современной городской среды на территории Итум-Калинского муниципального района на 2018-2024 годы".

Площадь проектируемой территории составляет 800 кв.м. Благоустраиваемая территория находится по адресу: ЧР, Итум-Калинский муниципальный район, с. Итум-Кали, ул. А-Х. Кадырова.

Исходными данными для разработки проекта стали:

- топографическая съемка благоустраиваемой территории (М 1:1000);
- фотоматериалы (выполнены в 2021 году);
- техническое задание.

2. Обоснование необходимости благоустройства территории парка

Проведение работ по благоустройству сквера обусловлено необходимостью формирования современной среды обитания, создания безопасных и благоприятных условий для проживания граждан, повышения уровня комфортности проживания жителей и гостей с. Итум-Кали Итум-Калинского муниципального района Чеченской Республики.

3. Природно-климатические условия территории проектирования

Район расположен в горной зоне, в юго-западной части Чеченской Республики. Площадь территории по состоянию на 1 января 2021 года составляет 1245,92 км². Протяженность территории с запада на восток — 60 км, а с севера на юг — 40 км. На севере район граничит с Шатойским и Ачхой-Мартановскими районами республики. На востоке — с Шаройским районом, на западе — с Республикой Ингушетией и на юге — с Грузией.

Административная граница района проходит от горы Хахалты по хребту Юперлам по горе Яцебкорт до истока реки Мартан, далее по хребту Гумартаиркорт по горе Чинхой-Лам по истоку Вярды-Эхк и до истока Инзаэхк. Далее граница идёт вдоль горы Дайхох, по перевалу Джанжаре и горы Черхунышкорт до истока Шарой-Аргун. Граница продолжается на высоте 3552 м над уровнем моря по Тушетскому и Муцойскому хребтам и совпадает с государственной границей Российской Федерации с Грузией, далее на высоте 4007 м над уровнем моря по хребту Вежлам.

Территория района относится к умеренно-континентальному климату.

4. Описание существующих условий

Территория проектирования представляет собой участок площадью 800 кв.м., в центральной части с. Итум-Кали по ул. А-Х. Кадырова.

В пешеходной доступности от сквера располагаются::

- Администрация Итум-Калинского муниципального района;
- Администрация Итум-Калинского сельского поселения;
- Спортивная школа;
- Отделение Почты России с. Итум-Кали;
- ЕДДС Итум-Калинского муниципального района;
- ОПФ в с. Итум-Кали;
- Частный сектор.

В настоящий момент сквер с. Итум-Кали находится в неудовлетворительном состоянии. Существующие клумбы запущены — на них произрастают сорные растения, кустарники и деревья, обладающие низкой декоративностью. Это придает скверу неопрятный вид и препятствует целостному восприятию территории. Пешеходное покрытие отсутствуют.

Искусственное освещение отсутствует.

5. Описание решений по благоустройству

Проект благоустройства сквера с. Итум-Кали Итум-Калинского муниципального района Чеченской Республики выполнен на основании существующей планировочной организации площади проектирования и привязан к местным условиям.

Для благоустройства сквера необходимо провести следующие мероприятия:

- устройство тротуара;
- озеленение;
- посадка можжевельника скального;
- установка малых архитектурных форм — скамеек, урн и качели;

На территории проектирования предусмотрена организация следующих видов покрытий:

- тип а – тротуары— щебень;

Общая площадь:

- мощения щебнем — 239 м^2.

Пешеходные дорожки, площадки отделены от газонов бордюром.

Малые архитектурные формы (МАФ), освещение

Малые архитектурные формы (МАФ) — это сооружения, предназначенные для архитектурно-планировочной организации объектов ландшафтной архитектуры, создания комфортного отдыха посетителей,

ландшафтно-эстетического обогащения территории в целом. В проект включены МАФ, носящие утилитарный и декоративный характер: скамьи, урны, фонари и беседки (таблица 1).

Фонари установлены вдоль дорожек и площадок. Уличные светильники расположены так, чтобы в темное время суток территория парка была освещена, все элементы благоустройства различались, также освещение предназначено для того, продлить время посещения парка для жителей и гостей с. Итум-Кали.

Таблица 1 — Ведомость малых архитектурных форм

№ п/п	Наименование МАФ	Внешний вид	Кол-во, шт.	Размер, мм	Производитель
1.	Скамья парковая		4	2000*330*440	
2.	Урна для мусора		4		
3.	Качели с декоративной аркой		4		

Озеленение

Зеленые насаждения являются основой любого благоустраиваемого пространтсва. Для сохранения декоративности деревьев и кустарников на максимально длительный срок, необходимо вовремя спиливать сухие или поврежденные ветки и сучья. Регулярное удаление больных и сухих древесных фрагментов и верхушек называется санитарной обрезкой и кронированием деревьев. Такая процедура стимулирует рост молодых ветвей и способствует оздоровлению всего растения.

Главная цель проведения санитарной обрезки деревьев заключается в:

- удалении засохших ветвей и сучьев с целью безопасности – под воздействием ветра засохшие ветки могут обрушиться при этом, повреждая коммуникационные линии, транспорт, здания и нанести вред человеку;
- удалении болезненных веток и сучьев, которые могут стать причиной заболевания деревьев.

Проводить подобные мероприятия на взрослых деревьях должны квалифицированные арбористы или промышленные альпинисты, которые имеют опыт работы с зелеными насаждениями.

6. Технико-экономические показатели

Основные технико-экономические показатели проекта благоустройства сквера с. Итум-Кали Итум-Калинского муниципального района Чеченской Республики представлены в таблице 2.

Таблица 2 — Основные технико-экономические показатели

№ п/п	Наименование показателей	Ед. изм.	Показатели	Примечание
Площадки, линейные объекты				
1	Площадь благоустройства	м2	800	Проект.
2	Площадь покрытия щебнем	м2	239	Проект.
3	Площадь озеленения	м2	557	Проект.
4	Можжевельник скальный	шт.	38	Проект.
5	Урны	шт.	4	Проект.
6	Скамейки	шт.	4	Проект.
7	Качели с декоративной аркой	шт.	4	Проект.
8				



						И-01/01-21 РЦК ЧР-ДП		
						Благоустройство общественной территории Итум-Калинского муниципального района Чеченской Республики		
Изм.	Кол.уч.	Лист	№Док.	Подп.	Дата			
ГИП		Хаидов Х.Я.				Дизайн-проект благоустройства сквера в с. Итум-Кали Итум-Калинского муниципального района Чеченской Республики	Стадия: ДП	Лист: 8 / Листов:
Разраб.		Атуев М.Х.				Схема расположения объекта проектированя		





						И-01/01-21 РЦК ЧР-ДП		
						Благоустройство общественной территории Итум-Калинского муниципального района Чеченской Республики		
Изм.	Кол.уч.	Лист	№Док.	Подп.	Дата			
ГИП		Хаидов Х.Я.				Дизайн-проект благоустройства сквера в с. Итум-Кали Итум-Калинского муниципального района Чеченской Республики	Стадия: ДП	Лист: 9 / Листов:
Разраб.		Атуев М.Х.				Фотофиксация		

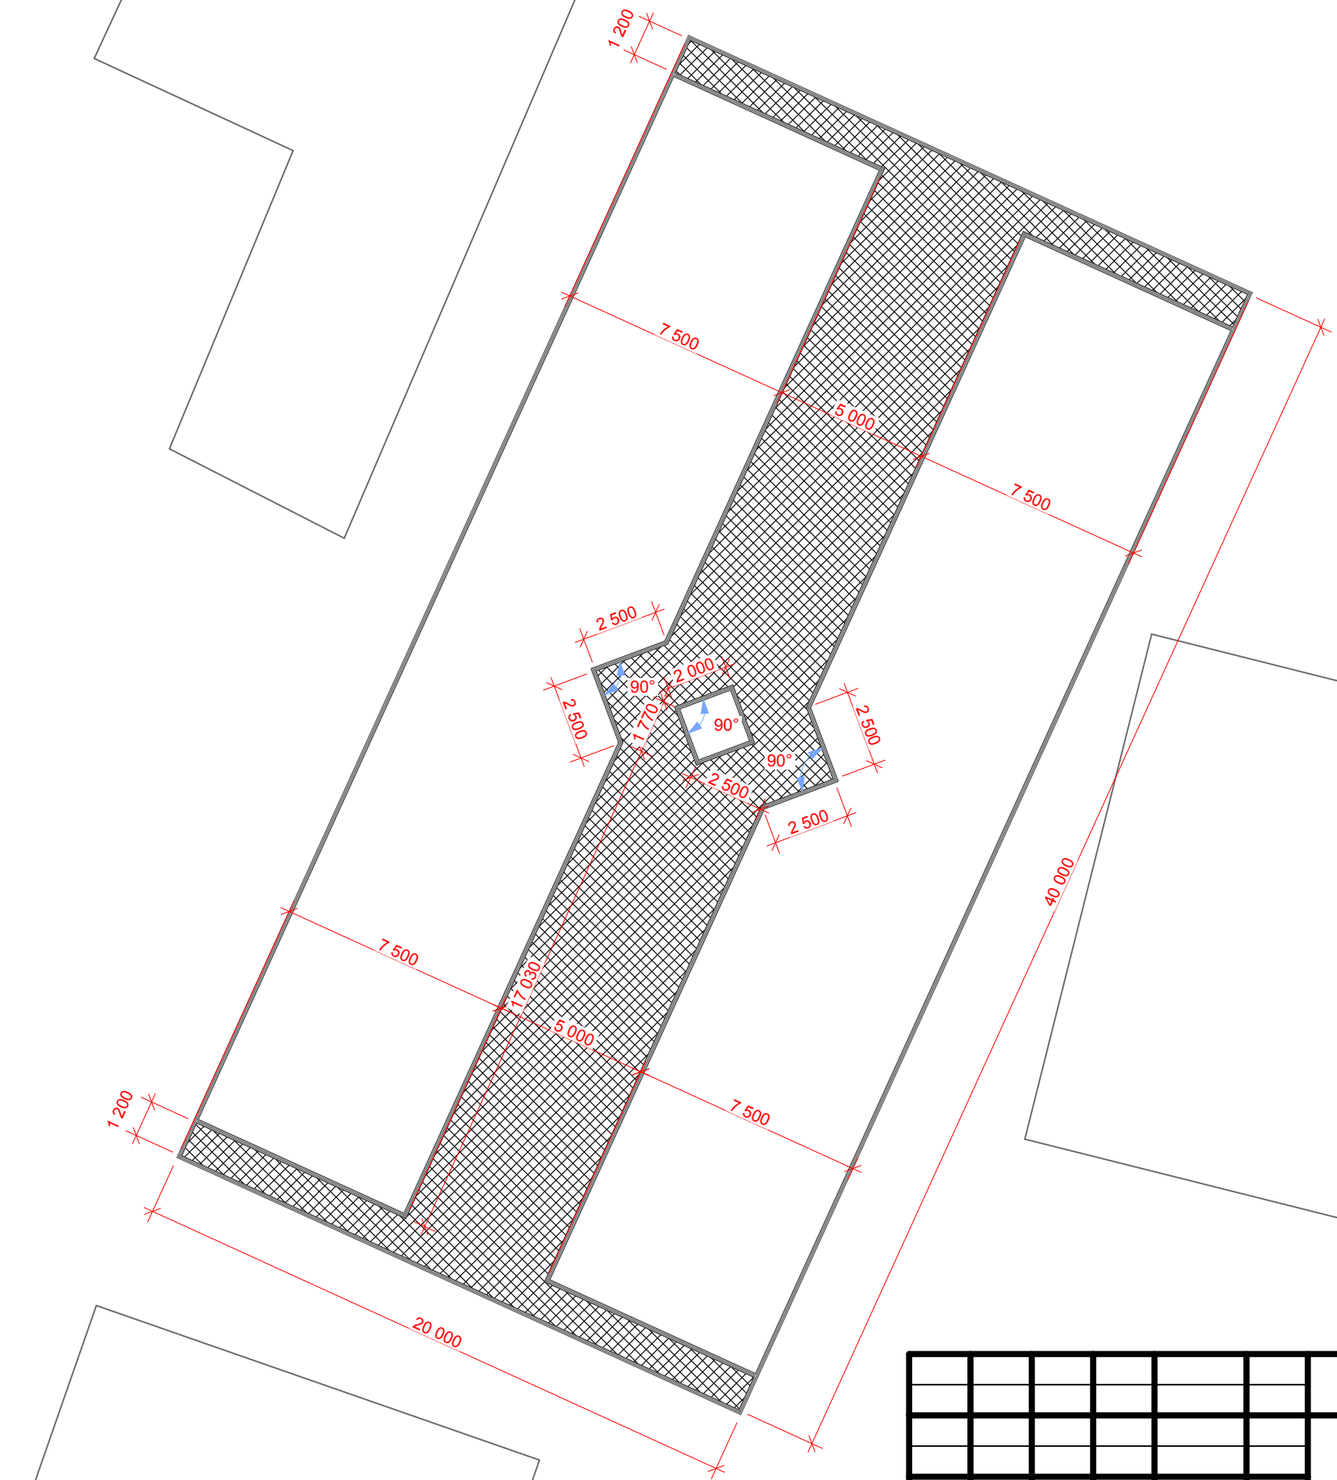

						И-01/01-21 РЦК ЧР-ДП	
						Благоустройство общественной территории Итум-Калинского муниципального района Чеченской Республики	
Изм.	Кол.уч.	Лист	№Док.	Подп.	Дата		
ГИП		Хаидов Х.Я.				Дизайн-проект благоустройства сквера в с. Итум-Кали Итум-Калинского муниципального района Чеченской Республики	Стадия: ДП; Лист: 10; Листов:
Разраб.		Атуев М.Х.				Разбивочный план	

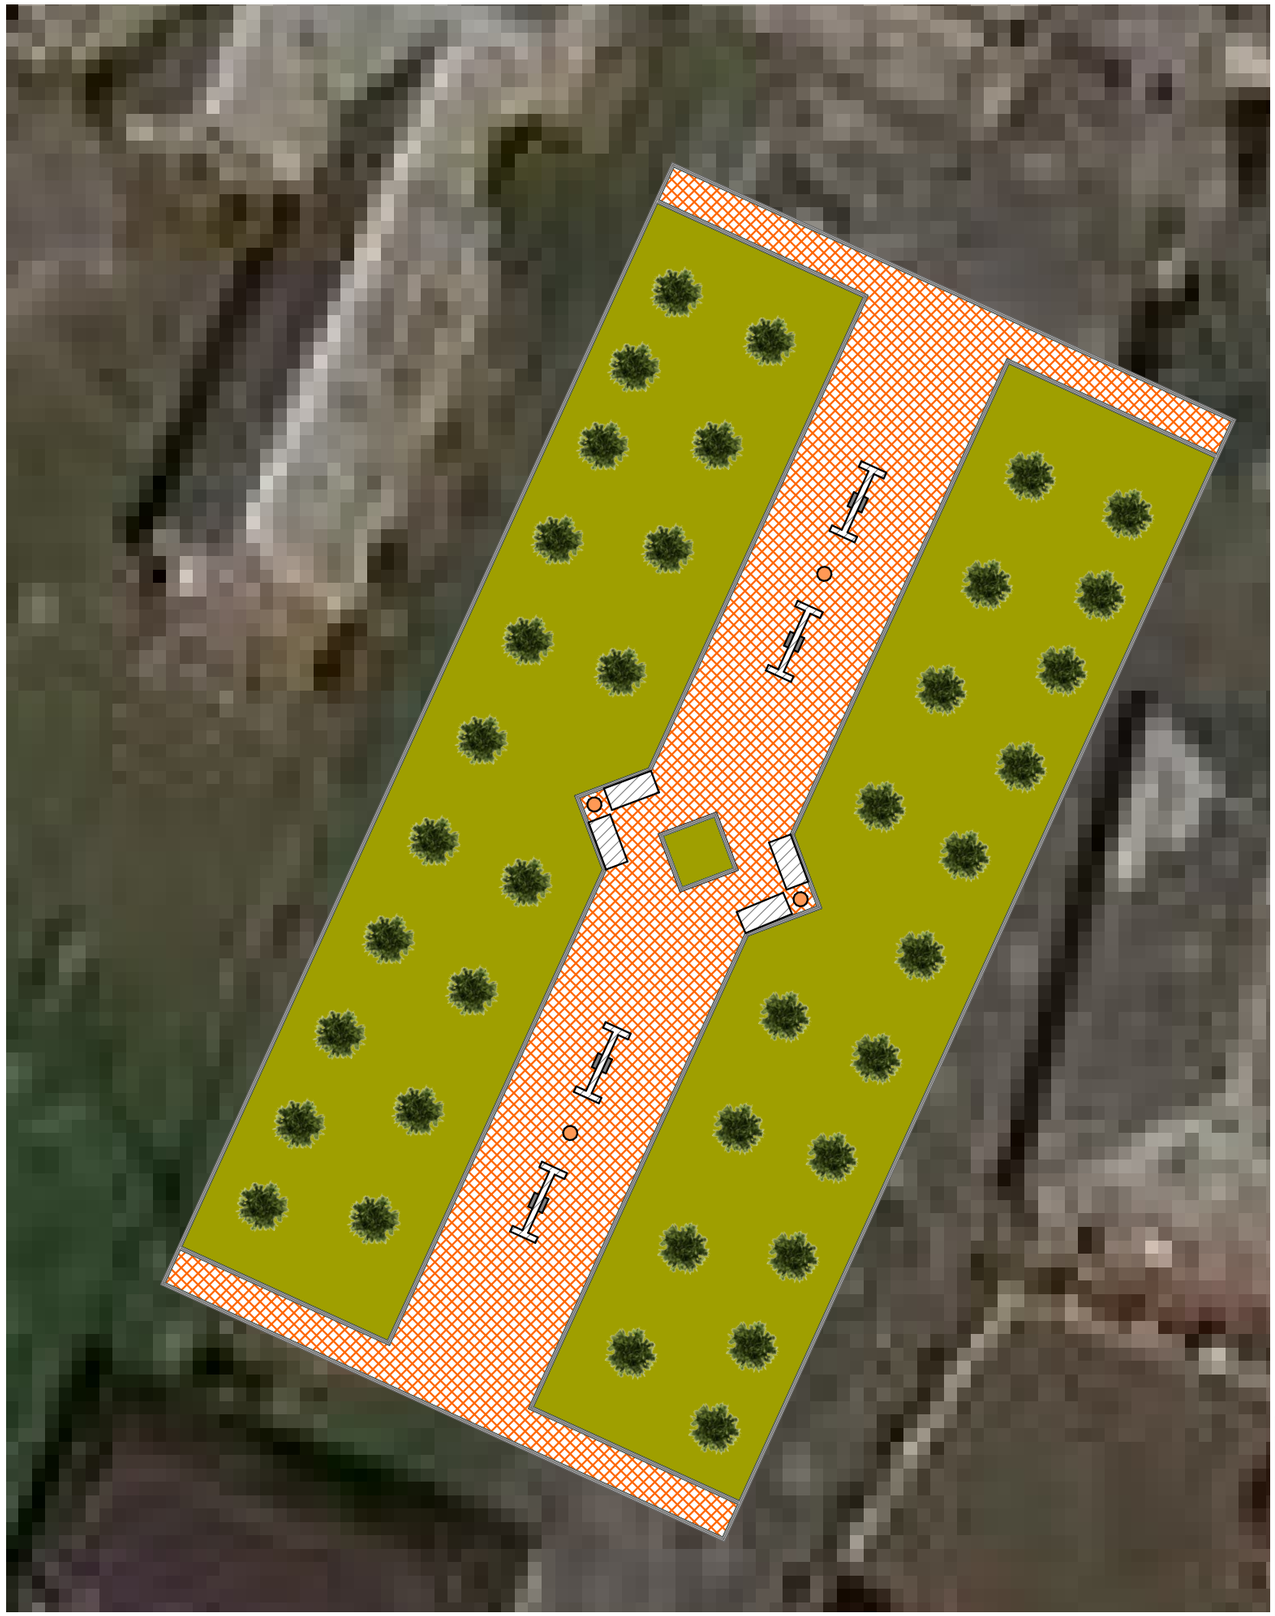

Ведомость малых архитектурных форм и переносных изделий

Поз.	Обозначение	Наименование	Кол. шт.	Примечание
а		Урна металическая	4	
б		Скамья	4	
в		Качели с декоративной аркой	4	
г				

Ведомость тратуаров,дорожек и площадок

Условное бозначение	Наименование	Ширина м	Длина м	Площадь покрытия кв.м	Бордюр из бортового камня ГОСТ 6665-91	
					Тип	Кол-во п.м
а	Площадка и дорожки из щебня	---	---	239	БР100.20.8	106
					БР100.30.15	121

Ведомость элементов озеленения

Условное бозначение	Наименование	Площадь покрытия кв.м	Кол. шт.	Примечание
	Озеленение	557		
	Можжевельник скальный		38	

Изм.	Кол.уч.	Лист	№Док.	Подп.	Дата		
ГИП		Хаидов Х.Я.				И-01/01-21 РЦК ЧР-ДП	
						Благоустройство общественной территории Итум-Калинского муниципального района Чеченской Республики	
						Дизайн-проект благоустройства сквера в с. Итум-Кали Итум-Калинского муниципального района Чеченской Республики	Стадия: ДП; Лист: 11; Листов:
Разраб.		Атуев М.Х.				План благоустройства территории	

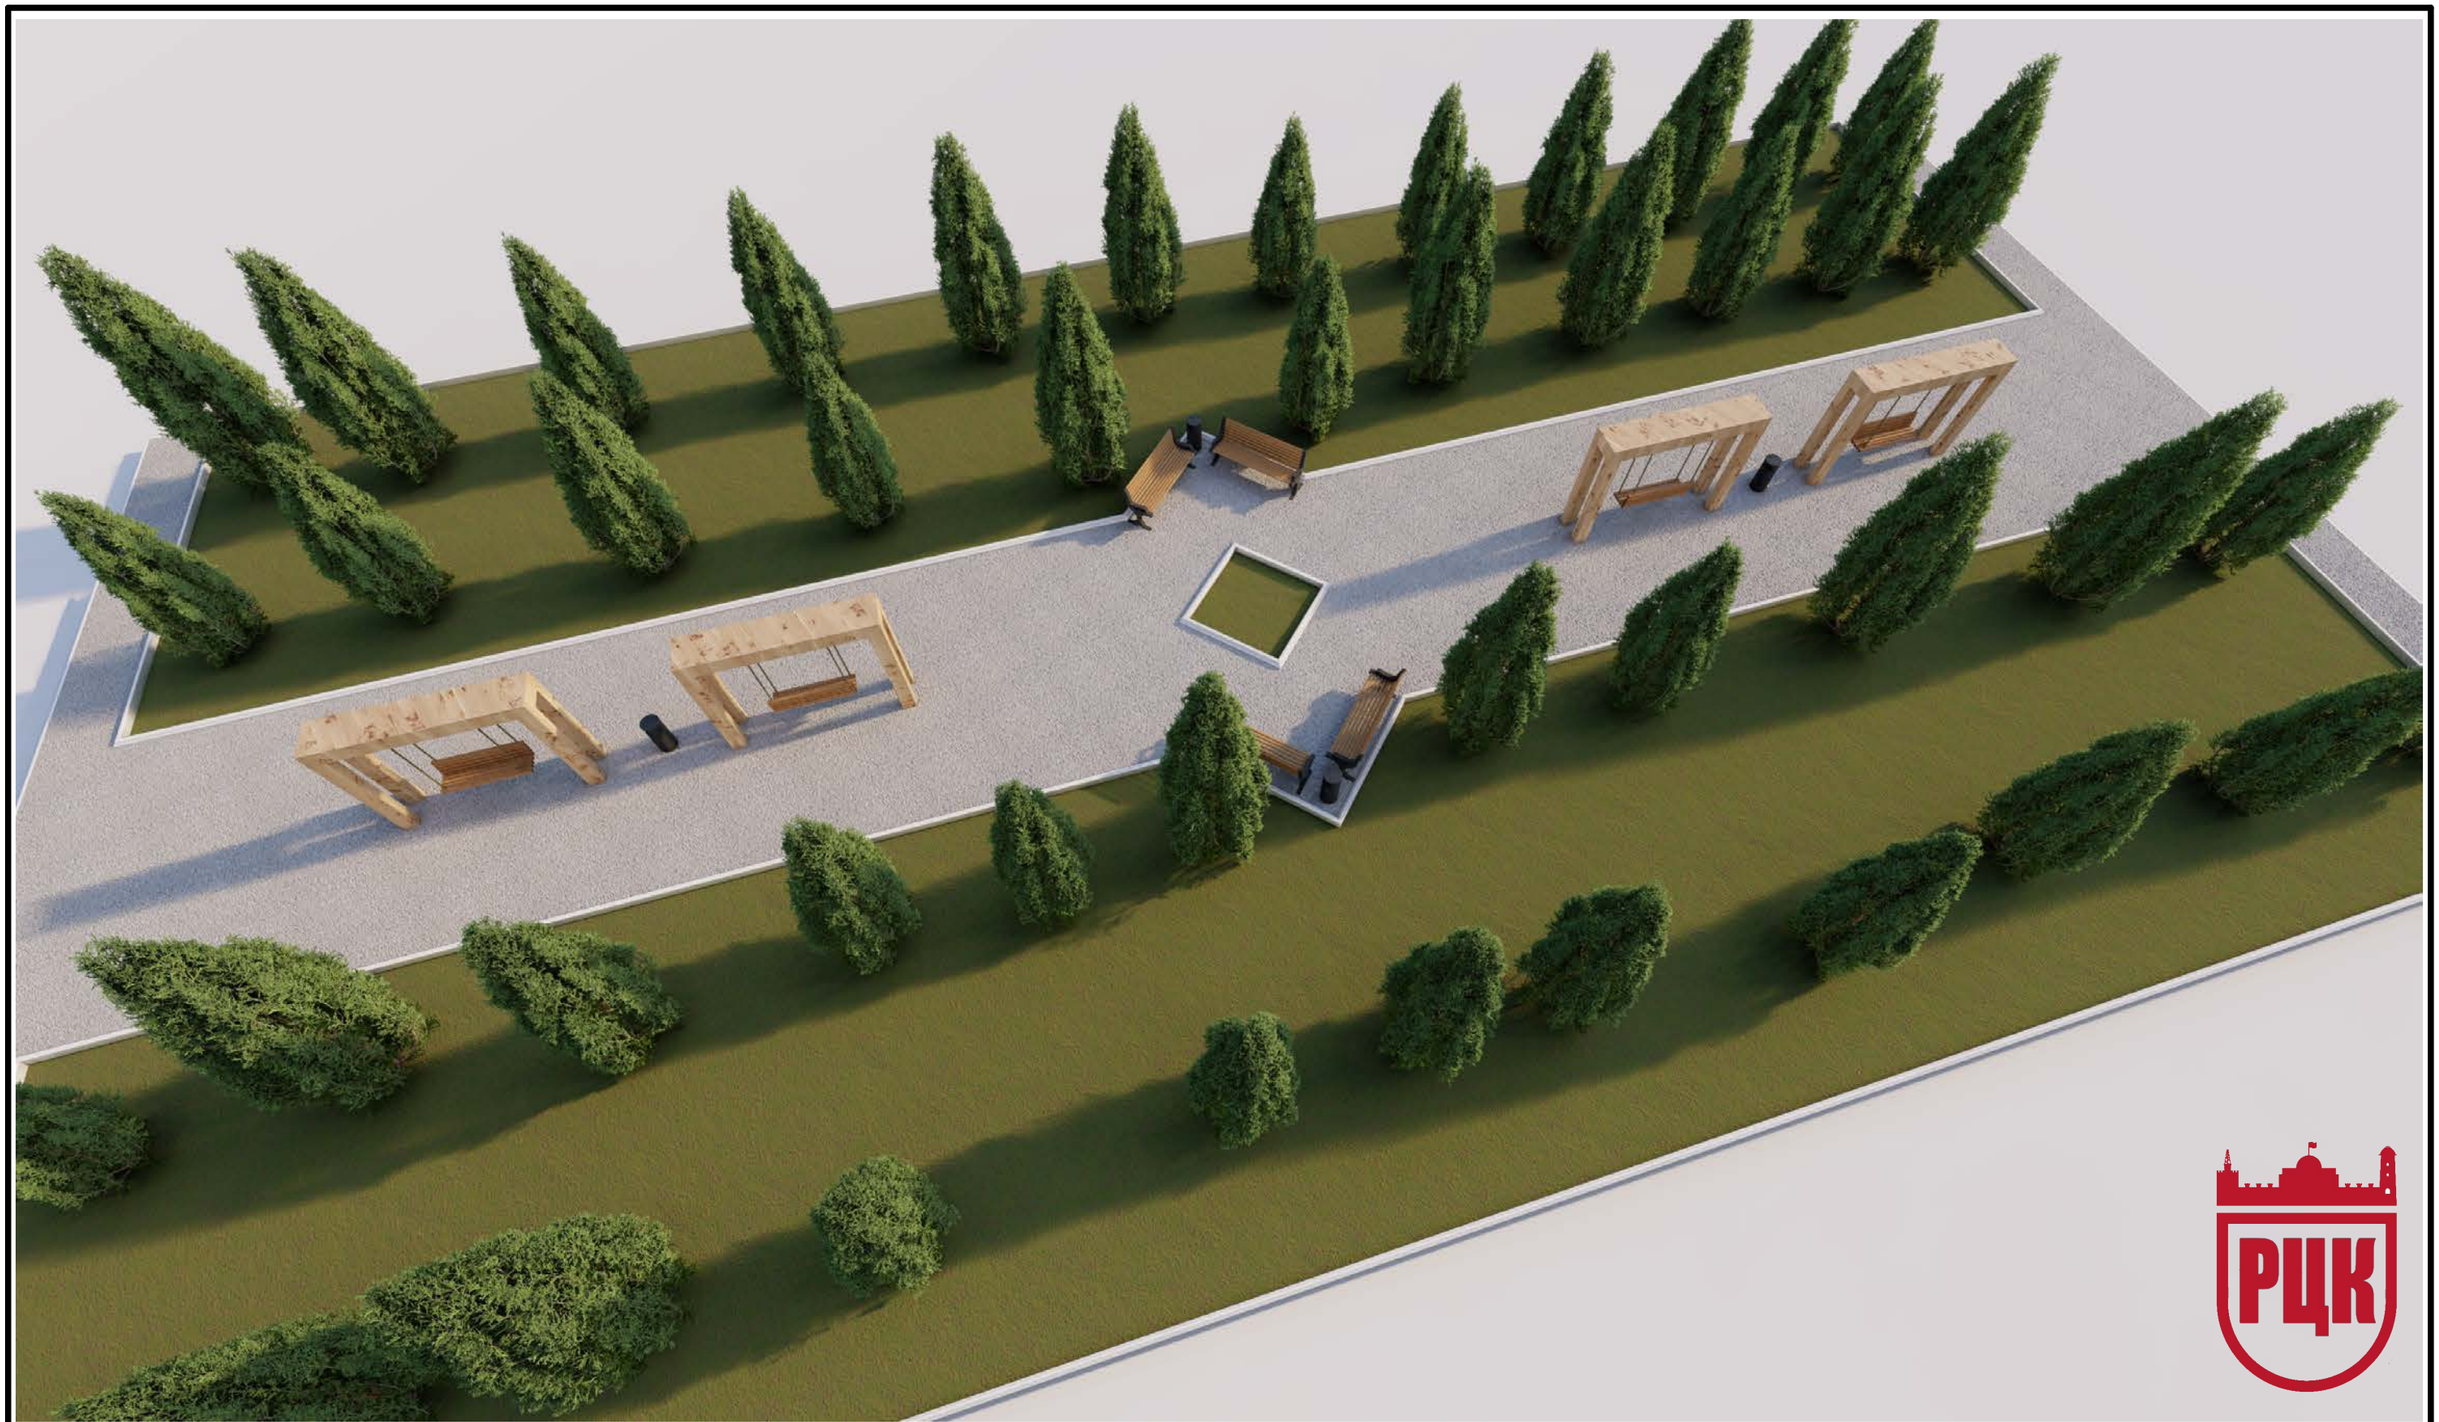

						И-01/01-21 РЦК ЧР-ДП	
						Благоустройство общественной территории Итум-Калинского муниципального района Чеченской Республики	
Изм.	Кол.уч.	Лист	№Док.	Подп.	Дата		
ГИП		Хаидов Х.Я.				Дизайн-проект благоустройства сквера в с. Итум-Кали Итум-Калинского муниципального района Чеченской Республики	Стадия: ДП; Лист: 12; Листов:
Разраб.		Атуев М.Х.				Визуализация	



						И-01/01-21 РЦК ЧР-ДП	
						Благоустройство общественной территории Итум-Калинского муниципального района Чеченской Республики	
Изм.	Кол.уч.	Лист	№Док.	Подп.	Дата		
ГИП		Хаидов Х.Я.				Дизайн-проект благоустройства сквера в с. Итум-Кали Итум-Калинского муниципального района Чеченской Республики	Стадия: ДП; Лист: 13; Листов:
Разраб.		Атуев М.Х.				Визуализация	



						И-01/01-21 РЦК ЧР-ДП	
						Благоустройство общественной территории Итум-Калинского муниципального района Чеченской Республики	
Изм.	Кол.уч.	Лист	№Док.	Подп.	Дата		
ГИП		Хаидов Х.Я.				Дизайн-проект благоустройства сквера в с. Итум-Кали Итум-Калинского муниципального района Чеченской Республики	Стадия: ДП; Лист: 14; Листов:
Разраб.		Атуев М.Х.				Визуализация	



						И-01/01-21 РЦК ЧР-ДП	
						Благоустройство общественной территории Итум-Калинского муниципального района Чеченской Республики	
Изм.	Кол.уч.	Лист	№Док.	Подп.	Дата		
ГИП		Хаидов Х.Я.				Дизайн-проект благоустройства сквера в с. Итум-Кали Итум-Калинского муниципального района Чеченской Республики	Стадия: ДП; Лист: 15; Листов:
Разраб.		Атуев М.Х.				Визуализация	



						И-01/01-21 РЦК ЧР-ДП	
						Благоустройство общественной территории Итум-Калинского муниципального района Чеченской Республики	
Изм.	Кол.уч.	Лист	№Док.	Подп.	Дата		
ГИП		Хаидов Х.Я.				Дизайн-проект благоустройства сквера в с. Итум-Кали Итум-Калинского муниципального района Чеченской Республики	Стадия: ДП; Лист: 16; Листов:
Разраб.		Атуев М.Х.				Визуализация	