Грозненский государственный нефтяной технический университет имени академика М.Д. Миллионщикова

Региональный центр компетенций по вопросам городской среды Чеченской Республики

Заказчик: Администрация Итум-Калинского муниципального района

Проектировщик: ГГНТУ им.акад. М.Д. Миллионщикова

ДИЗАЙН – ПРОЕКТ

«Благоустройство центральных улиц села, по адресу: с. Итум-Кали, ул. М.Я. Узуева»



ШИФР: 1/5-19 РЦК ЧР-ДП

Грозный – 2019

Грозненский государственный нефтяной технический университет имени академика М.Д. Миллионщикова

Региональный центр компетенций по вопросам городской среды Чеченской Республики

Заказчик: Администрация Итум-Калинского муниципального района

Проектировщик: ГГНТУ им.акад. М.Д. Миллионщикова

ДИЗАЙН – ПРОЕКТ

«Благоустройство центральных улиц села, по адресу: с. Итум-Кали, ул. Х.А .Исаева, ул. М.Я. Узуева»



ШИФР: 1/5-19 РЦК ЧР-ДП

Проректор по СРиИД **С-А.Ю. Муртазаев**

Главный инженер **С.А. Алиев**

Грозный – 2019

Лист №	Наименование	Примечание
1	Общие данные	1 Лист
2-6	Перспектива	8 Листов
7	Разбивочный план М 1:500 ул. Х.А. Исаева	1 Лист
8	Разбивочный план М 1:500 ул. М.Я. Узуева	1 Лист

Изм.	Кол.уч	Лист	№ Док.	Подпись	Дата	АР		
						Благоустройство центральных улиц села, по адресу: с. Итум-Кали, ул. Х. А. Исаева - М. Я. Узуева		
						Благоустройство улиц	Стадия	Лист	Листов
							П	1	8
Провери		Алиев С.А							
Разраб		Кусиев				Общие данные	ГГНТУ		

Пояснительная записка

Дизайн-проект благоустройство улиц
в центральной части села.
Проектируемая территория улиц
расположена по адресу:
ул. Х.А. Исаева - М. Я. Узуева.
с. Итум-Кали Итум-Калинского района ЧР.



Конструктивное решение.

Благоустройство вдоль улиц тротуары, озеленение зеленые насаждение деревья и т.п. а так же частичные ограждения выполнено на протяжении улиц из кирпичных столбов и профилированного оцинкованного листа, фундамент ленточный, покрытие структурная краска.

						АР	
						Благоустройство центральных улиц села, по адресу: с. Итум-Кали, ул. Х. А. Исаева - М. Я. Узуева	
Изм.	Кол.уч.	Лист	№ Док.	Подпись	Дата		
						Благоустройство улиц	Стадия: П; Лист; Листов
Провери		Алиев					
Разраб		Кусиев				Пояснитетьная записка	ГГНТУ

Взамен инв. N

Подпись и дата

Инв. N подл.

Благоустройство центральных улиц села, по адресу:
с. Итум-Кали, ул. Х.А. Исаева



С

Ситуационный план

Условные обозначение

Трава	Тер-рия больницы
АЗС	Пр. забора 392,6 м.
Деревье 32	Столбы забора 76 шт.

Изм.	Кол.уч.	Лист	№ Док.	Подпись	Дата	
						АР
						Благоустройство центральных улиц села, по адресу: с. Итум-Кали, ул. Х. А. Исаева
Проверил		Алиев С.				Благоустройство улиц
Разраб.		Кусиев М.				Разбивочный план М1:500

Стадия	Лист	Листов
П	7	10

Благоустройство центральных улиц села, по адресу:
с. Итум-Кали, ул. М. Я. Узуева



С

Ситуационный план

Условные обозначение

Трава	Пандус для МГН
Тротуар194 м^2	Пр. забор 130,8 м
Протяж-ть тр-ра 193,1 м	Столбы забора 47 шт.

АР

Изм. Кол.уч. Лист № Док. Подпись Дата

Проверил Алиев С.

Разраб. Кусиев М.

Благоустройство центральных улиц села, по адресу:
с. Итум-Кали, ул. М. Я. Узуева

Стадия	Лист	Листов
П	8	10

Благоустройство улиц

Разбивочный план М1:500



Изм.	Кол.уч.	Лист	№Док.	Подпись	Дата	Перспектива	Стадия	Лист	Листов
							П	2	8

Взамен инв. N


Подпись и дата

Инв. N подл.



Взамен инв. N	
Подпись и дата	
Инв. N подл.	

Изм.	Кол.уч.	Лист	№Док.	Подпись	Дата	Перспектива	Стадия	Лист	Листов
							П	3	8

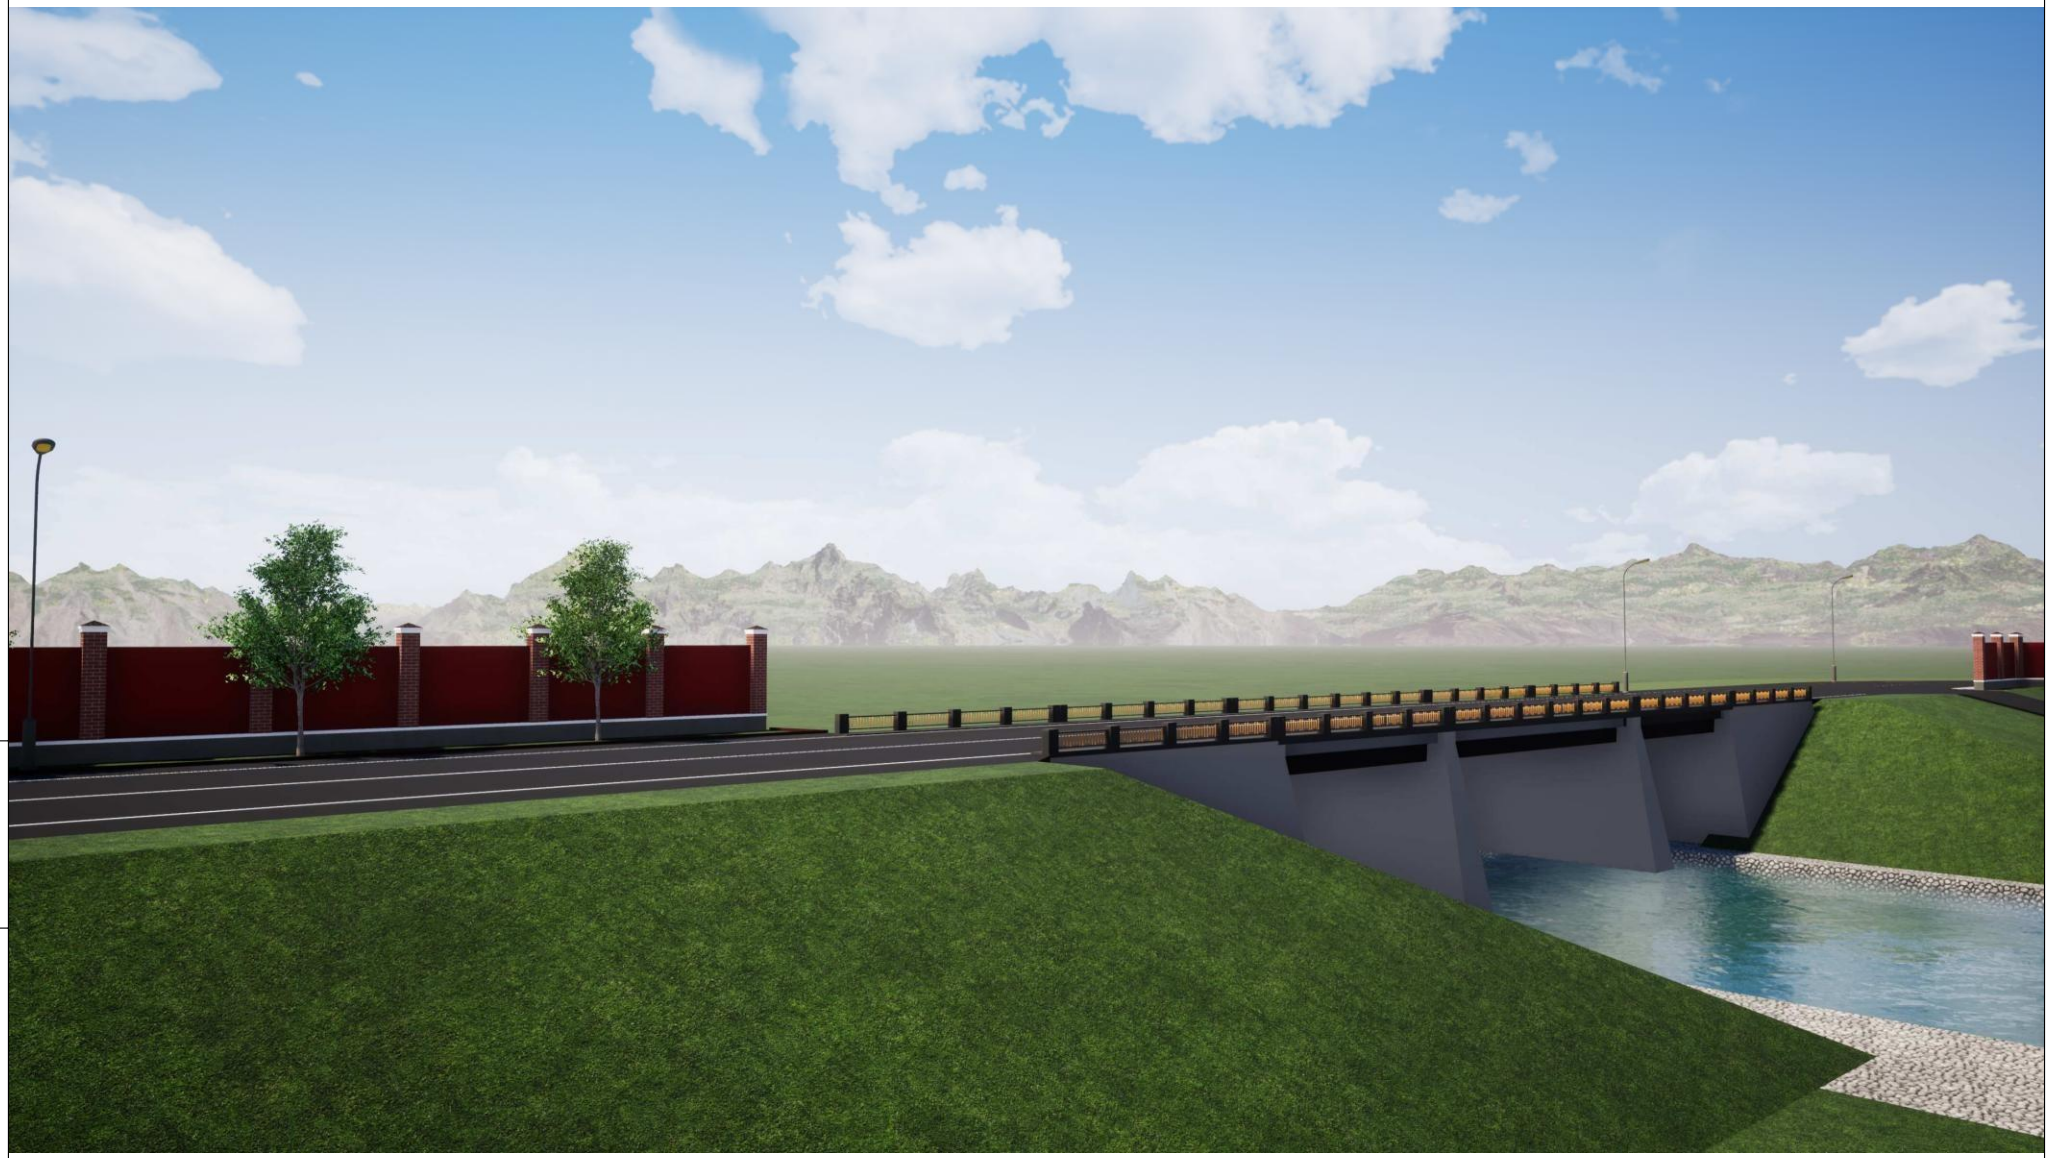

Взамен инв. N	
Подпись и дата	
Инв. N подл.	

Изм.	Кол.уч.	Лист	№Док.	Подпись	Дата	Перспектива	Стадия	Лист	Листов
							П	4	8



Взамен инв. N	
Подпись и дата	
Инв. N подл.	

Изм.	Кол.уч.	Лист	№Док.	Подпись	Дата	Перспектива	Стадия	Лист	Листов
							П	5	8




Взамен инв. N

Подпись и дата

Инв. N подл.

Изм.	Кол.уч.	Лист	№Док.	Подпись	Дата	Перспектива	Стадия	Лист	Листов
							П	6	8

Узел забора

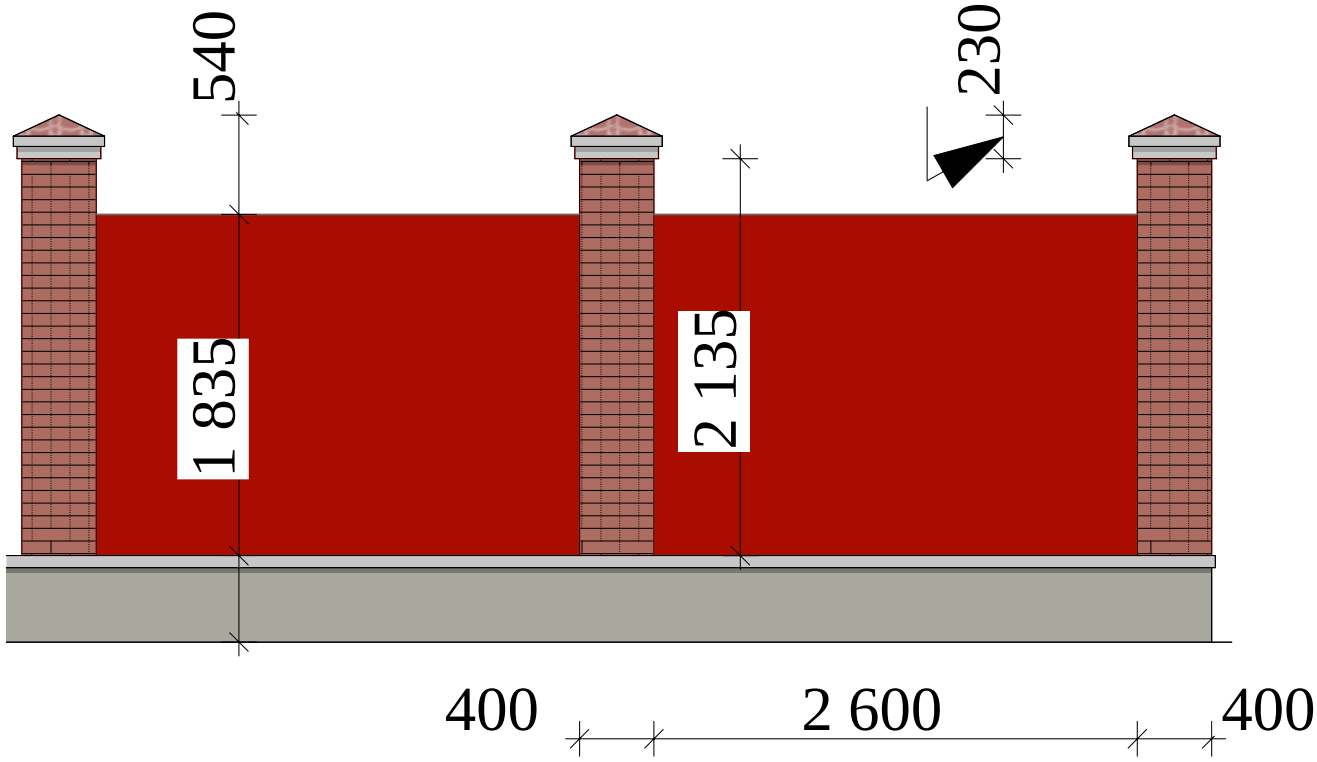

Протяженность забора 469 м.

Взамен инв. N

Подпись и дата

Инв. N подл.

Изм.	Кол.уч.	Лист	№ Док.	Подпись	Дата

АР

Благоустройствоцентральныхулицсела, по адресу:
с. Итум-Кали, ул. Х. А. Исаева - М. Я. Узуева

Проверил Алиев С.

Разраб. Кусиев М.

Благоустройство улиц

Стадия	Лист	Листов
П	10	10

Узел забора

ГГНТУ