Приложение №1
к решению совета депутатов
Итум-Калинского муниципального р-на
"____" _____ 2015г.

Каталог координат межевых знаков границы населенного пункта с.Гухой

Название (номер) межевого знака	Дирекционные углы (град. мин. сек.)	Длина линии(м)	X координата	Y координата
н1			37193,83	303093,93
	65° 43' 34"	740,91		
н2			37498,42	303769,34
	76° 14' 24"	467,22		
н3			37609,55	304223,15
	81° 07' 22"	215,08		
н4			37642,74	304435,65
	30° 37' 50"	117,08		
н5			37743,48	304495,3
	115° 02' 50"	233,49		
н6			37644,63	304706,83
	22° 09' 34"	267,69		
н7			37892,55	304807,8
	134° 58' 23"	269,37		
н8			37702,17	304998,36
	103° 19' 02"	71,11		
н9			37685,79	305067,56
	117° 17' 28"	296,48		
н10			37549,85	305331,04
	180° 00' 00"	71,56		
н11			37478,29	305331,04
	263° 23' 48"	241,23		
н12			37450,55	305091,41
	251° 31' 11"	487,35		
н13			37296,07	304629,19
	136° 48' 27"	374,15		
н14			37023,29	304885,28
	176° 55' 21"	149,2		
н15			36874,31	304893,29
	146° 45' 08"	480,37		
н16			36472,57	305156,66
	50° 07' 08"	89,4		
н17			36529,89	305225,26
	130° 48' 00"	130,73		
н18			36444,47	305324,22
	249° 54' 29"	232,3		
н19			36364,67	305106,06
	282° 31' 24"	228,1		
н20			36414,13	304883,39
	235° 37' 13"	494,55		
н21			36134,87	304475,23
	285° 18' 49"	433,43		
н22			36249,34	304057,19
	222° 16' 35"	198,51		
н23			36102,46	303923,65
	270° 00' 00"	106,73		
н24			36102,46	303816,92
	325° 22' 25"	243,39		
н25			36302,74	303678,62
	4° 22' 06"	190,5		
н26			36492,69	303693,13
	5° 31' 51"	200,76		
н27			36692,52	303712,48
	312° 39' 29"	143,1		
н28			36789,49	303607,24

Название (номер) межевого знака	Дирекционные углы (град. мин. сек.)	Длина линии(м)	X координата	Y координата
	293° 38' 15"	102,53		
н29			36830,6	303513,31
	245° 47' 42"	173,12		
н30			36759,62	303355,41
	211° 27' 00"	256,23		
н31			36541,03	303221,72
	288° 06' 08"	69,71		
н32			36562,69	303155,46
	253° 02' 25"	176,38		
н33			36511,24	302986,75
	300° 24' 30"	119,76		
н34			36571,86	302883,46
	218° 21' 06"	710,61		
н35			36014,59	302442,54
	321° 34' 56"	216,77		
н36			36184,43	302307,84
	38° 36' 22"	461,81		
н37			36545,31	302595,99
	43° 38' 39"	308,4		
н38			36768,48	302808,84
	33° 49' 55"	512,05		
н1			37193,83	303093,93

Площадь: 2482515,044кв.м. **Периметр: 10281,16м.**

н39			34968,64	306356,51
	90° 00' 00"	175,83		
н40			34968,64	306532,34
	165° 25' 58"	253,58		
н41			34723,21	306596,12
	109° 03' 37"	90,98		
н42			34693,5	306682,11
	176° 20' 08"	626,34		
н43			34068,44	306722,14
	157° 26' 05"	279,23		
н44			33810,59	306829,29
	125° 38' 40"	128,01		
н45			33735,99	306933,32
	200° 28' 07"	148,73		
н46			33596,65	306881,31
	122° 58' 44"	95,84		
н47			33544,48	306961,71
	44° 24' 45"	210,35		
н48			33694,74	307108,92
	155° 22' 04"	57,15		
н49			33642,79	307132,74
	175° 33' 49"	77,95		
н50			33565,07	307138,77
	201° 37' 00"	35,15		
н51			33532,39	307125,82
	201° 37' 27"	90,66		
н52			33448,11	307092,41
	197° 04' 28"	70,06		
н53			33381,14	307071,84
	207° 27' 09"	62,67		
н54			33325,53	307042,95
	212° 52' 43"	70,88		
н55			33266	307004,47
	195° 03' 05"	81,17		
н56			33187,61	306983,39
	270° 00' 00"	47,44		
н57			33187,61	306935,95
	327° 46' 11"	33,21		
н58			33215,7	306918,24
	352° 32' 20"	226,18		
н59			33439,96	306888,87
	344° 55' 04"	44,77		
н60			33483,19	306877,22
	301° 01' 23"	142,69		

Название (номер) межевого знака	Дирекционные углы (град. мин. сек.)	Длина линии(м)	X координата	Y координата
н61			33556,73	306754,94
	326° 30' 30"	444,26		
н62			33927,23	306509,79
	304° 54' 11"	128,54		
н63			34000,78	306404,37
	304° 17' 26"	154,3		
н64			34087,71	306276,89
	292° 07' 01"	240,8		
н65			34178,37	306053,81
	0° 32' 10"	286,36		
н66			34464,72	306056,49
	30° 46' 06"	586,47		
н39			34968,64	306356,51

Площадь: 668915,05кв.м. Периметр: 4889,6м.

н67			36857,3	305632,16
	56° 07' 41"	100,5		
н68			36913,31	305715,6
	76° 03' 04"	103,54		
н69			36938,27	305816,09
	161° 56' 20"	143,44		
н70			36801,9	305860,56
	238° 55' 21"	285,98		
н71			36654,28	305615,63
	310° 22' 49"	82,7		
н72			36707,66	305552,63
	28° 01' 17"	169,28		
н67			36857,3	305632,16

Площадь: 46595,26кв.м. Периметр: 885,44м.

н73			37852,11	305841,37
	90° 00' 00"	165,18		
н74			37852,11	306006,55
	163° 48' 10"	113,14		
н75			37743,46	306038,11
	217° 13' 52"	333,06		
н76			37478,28	305836,6
	318° 20' 51"	57,52		
н77			37521,26	305798,37
	0° 00' 00"	210,1		
н78			37731,36	305798,37
	19° 36' 04"	128,18		
н73			37852,11	305841,37

Площадь: 57771,609кв.м. Периметр: 1007,18м.

н79			37841,94	303331,36
	135° 54' 56"	164,62		
н80			37723,69	303445,89
	142° 11' 47"	78,29		
н81			37661,83	303493,88
	180° 00' 00"	33,39		
н82			37628,44	303493,88
	280° 09' 39"	79,7		
н83			37642,5	303415,43
	279° 31' 56"	41,85		
н84			37649,43	303374,16
	322° 19' 16"	169,13		
н85			37783,29	303270,78
	45° 55' 39"	84,32		
н79			37841,94	303331,36

Площадь: 21560,677кв.м. Периметр: 651,3м.

н86			39490,49	300594,42
	51° 58' 21"	374,08		
н87			39720,94	300889,09
	128° 40' 03"	153,67		
н88			39624,93	301009,07
	145° 41' 15"	310,68		

Название (номер) межевого знака	Дирекционные углы (град. мин. сек.)	Длина линии(м)	X координата	Y координата
н89			39368,32	301184,2
	172° 06' 26"	158,17		
н90			39211,65	301205,92
	261° 37' 20"	358,07		
н91			39159,48	300851,67
	322° 08' 49"	419,22		
н86			39490,49	300594,42

Площадь: 203158,398кв.м. Периметр: 1773,89м.

н92			40632,42	301492,09
	131° 22' 11"	657,22		
н93			40198,05	301935,31
	123° 37' 10"	858,23		
н94			39722,87	302699,99
	104° 30' 02"	170,85		
н95			39680,09	302865,4
	214° 31' 28"	138,65		
н96			39565,86	302786,82
	132° 44' 19"	119,18		
н97			39484,98	302874,35
	213° 25' 59"	69,9		
н98			39426,65	302835,84
	295° 42' 07"	413,25		
н99			39605,87	302463,48
	217° 27' 44"	161,12		
н100			39477,98	302365,48
	307° 27' 43"	205,79		
н101			39603,15	302202,13
	235° 15' 55"	365,05		
н102			39395,15	301902,13
	318° 03' 11"	277,62		
н103			39601,63	301716,56
	70° 34' 03"	339,86		
н104			39714,7	302037,06
	325° 22' 15"	241,65		
н105			39913,54	301899,74
	319° 14' 04"	249,75		
н106			40102,7	301736,66
	0° 00' 00"	82,15		
н107			40184,85	301736,66
	322° 11' 34"	473,83		
н108			40559,21	301446,2
	32° 04' 50"	86,4		
н92			40632,42	301492,09

Площадь: 513537,85кв.м. Периметр: 4910,5м.


н109			40836,92	300410,44
	69° 33' 02"	198,64		
н110			40906,32	300596,56
	136° 00' 20"	344,87		
н111			40658,22	300836,1
	271° 47' 43"	402,2		
н112			40670,82	300434,1
	242° 00' 20"	101,11		
н113			40623,36	300344,82
	224° 34' 09"	143,89		
н114			40520,85	300243,84
	320° 43' 23"	122,25		
н115			40615,48	300166,45
	51° 31' 24"	264,96		
н116			40780,34	300373,88
	32° 52' 09"	67,36		
н109			40836,92	300410,44

Площадь: 97291,167кв.м. Периметр: 1645,28м.

Площадь: 4091345кв.м.

Приложение №2
к решению совета депутатов
Итум-Калинского муниципального р-на
"____" _____ 2015г.

План границы населенного пункта с.Гухой

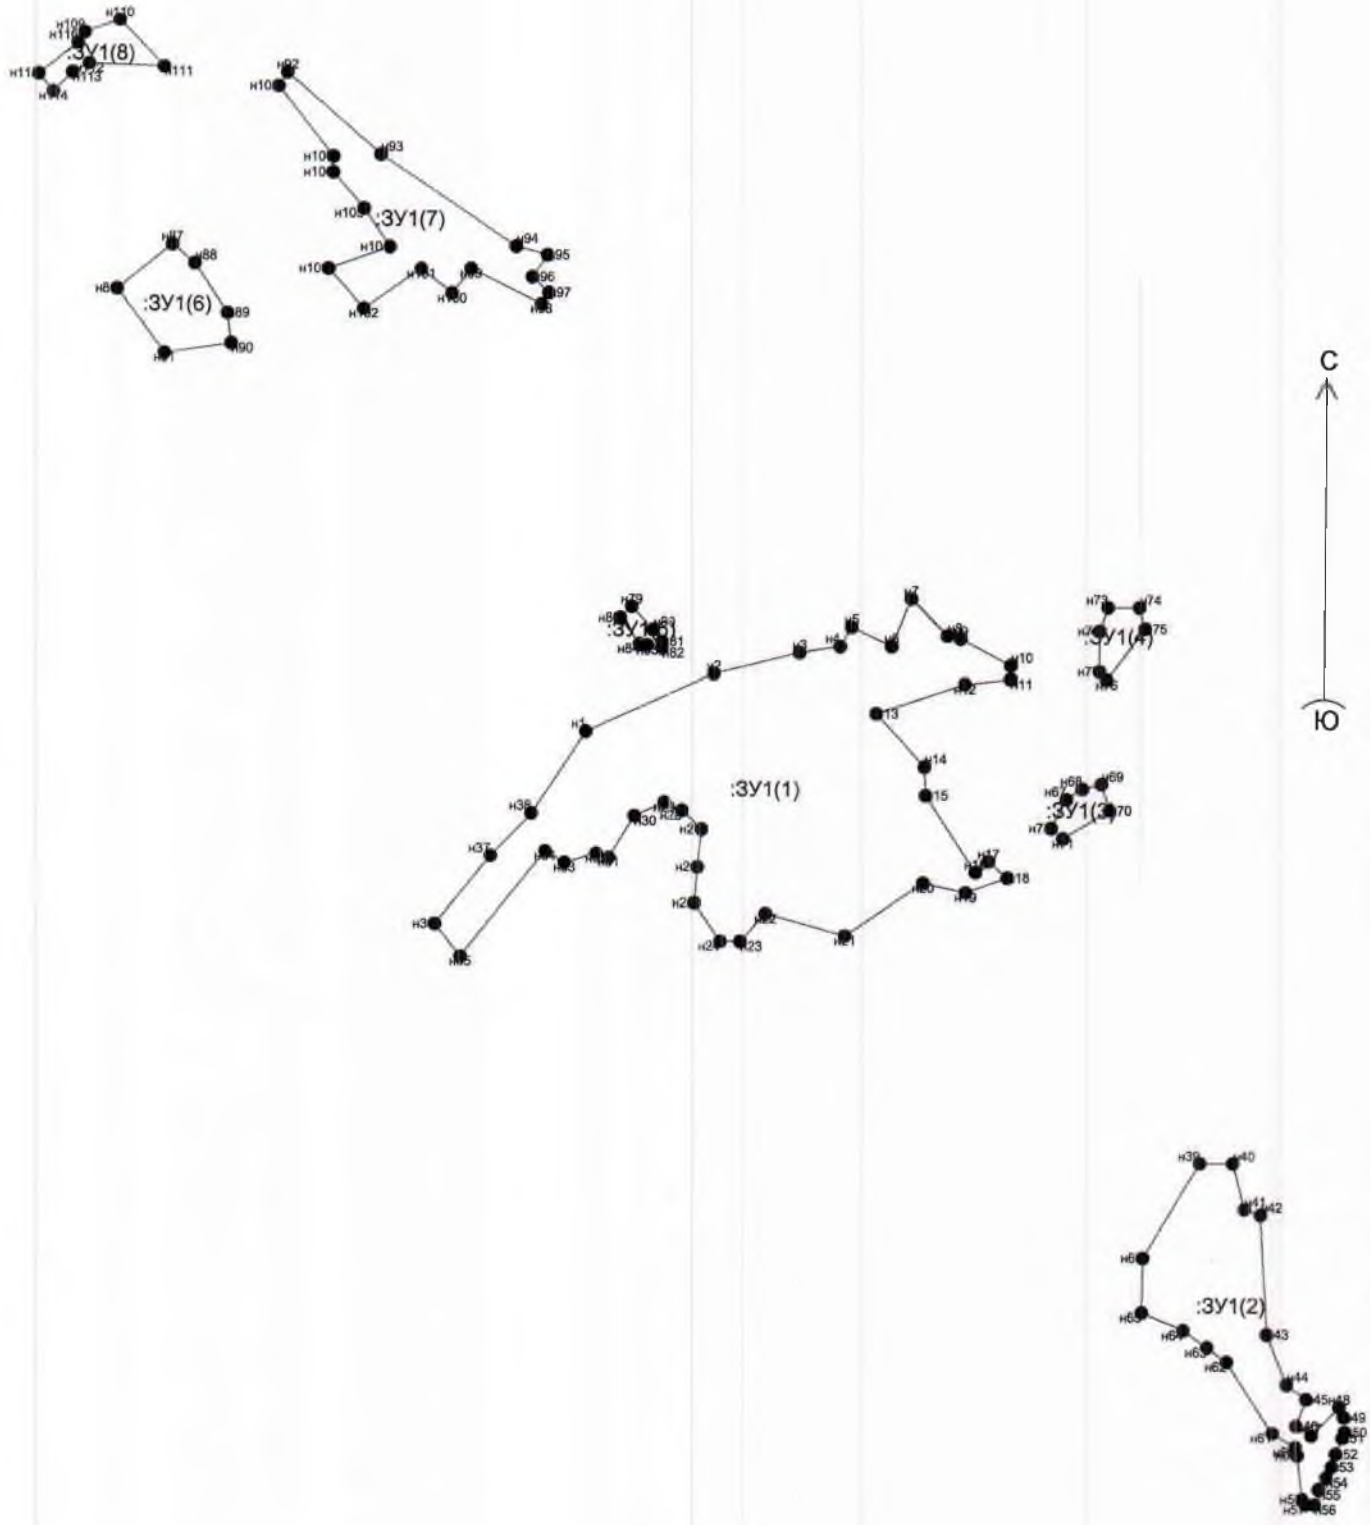

Масштаб 1:40000