Приложение №1
к решению совета депутатов
Итум-Калинского муниципального р-на
"____" _____ 2015г.

Каталог координат межевых знаков границы населенного пункта с.Зумсой

Название (номер) межевого знака	Дирекционные углы (град. мин. сек.)	Длина линии(м)	X координата	Y координата
н1			33564,41	314299,49
	90° 00' 00"	75,16		
н2			33564,41	314374,65
	119° 02' 13"	94,26		
н3			33518,66	314457,06
	200° 14' 54"	57,76		
н4			33464,47	314437,07
	224° 50' 26"	78,71		
н5			33408,66	314381,57
	209° 32' 39"	61,61		
н6			33355,06	314351,19
	269° 39' 16"	51,42		
н7			33354,75	314299,77
	328° 57' 53"	35,75		
н8			33385,38	314281,34
	320° 01' 13"	56		
н9			33428,29	314245,36
	21° 41' 09"	146,49		
н1			33564,41	314299,49

Площадь: 28552,295кв.м. Периметр: 657,16м.

н10			33027,94	314301,28
	102° 48' 54"	84,22		
н11			33009,26	314383,4
	202° 05' 10"	123,7		
н12			32894,64	314336,89
	287° 05' 32"	91,76		
н13			32921,61	314249,18
	26° 06' 15"	118,41		
н10			33027,94	314301,28

Площадь: 10506,371кв.м. Периметр: 418,09м.

н14			32760,43	314515,33
	89° 51' 47"	175,7		
н15			32760,85	314691,03
	117° 51' 54"	286,21		
н16			32627,08	314944,05
	186° 29' 41"	252,05		
н17			32376,65	314915,54
	202° 16' 40"	219,49		
н18			32173,54	314832,33
	150° 54' 57"	206,75		
н19			31992,86	314932,83
	138° 48' 41"	284,02		
н20			31779,12	315119,87
	148° 16' 18"	81,75		
н21			31709,59	315162,86
	167° 28' 49"	189,78		
н22			31524,32	315204
	186° 44' 43"	177,94		
н23			31347,61	315183,1
	110° 36' 09"	135,53		
н24			31299,92	315309,96
	69° 32' 02"	372,23		

Название (номер) межевого знака	Дирекционные углы (град. мин. сек.)	Длина линии(м)	X координата	Y координата
н25			31430,07	315658,69
	59° 38' 24"	97,16		
н26			31479,18	315742,53
	324° 57' 18"	130,19		
н27			31585,77	315667,77
	50° 08' 26"	184,75		
н28			31704,18	315809,59
	32° 26' 54"	84,08		
н29			31775,13	315854,7
	82° 38' 16"	142,03		
н30			31793,33	315995,56
	166° 24' 01"	161,99		
н31			31635,88	316033,65
	216° 23' 12"	178,09		
н32			31492,51	315928
	175° 32' 50"	64,14		
н33			31428,56	315932,98
	212° 51' 28"	46,02		
н34			31389,9	315908,01
	257° 52' 07"	13,13		
н35			31387,14	315895,17
	261° 34' 53"	50,54		
н36			31379,74	315845,17
	226° 21' 16"	116,37		
н37			31299,42	315760,96
	173° 26' 07"	272,47		
н38			31028,74	315792,11
	148° 40' 08"	95,48		
н39			30947,18	315841,76
	214° 22' 09"	107,86		
н40			30858,15	315780,87
	283° 31' 46"	71,56		
н41			30874,89	315711,3
	245° 02' 46"	248,62		
н42			30770	315485,89
	278° 26' 21"	164,97		
н43			30794,21	315322,71
	312° 57' 14"	76,65		
н44			30846,44	315266,61
	0° 00' 00"	17,84		
н45			30864,28	315266,61
	280° 50' 32"	284,25		
н46			30917,75	314987,43
	302° 39' 57"	152,07		
н47			30999,83	314859,41
	317° 19' 31"	306,9		
н48			31225,47	314651,38
	351° 13' 53"	394,05		
н49			31614,91	314591,31
	32° 01' 23"	61,59		
н50			31667,13	314623,97
	45° 43' 09"	127,32		
н51			31756,02	314715,12
	71° 19' 44"	279,35		
н52			31845,45	314979,77
	307° 46' 57"	229,29		
н53			31985,93	314798,55
	318° 54' 15"	181,54		
н54			32122,74	314679,22
	312° 05' 56"	430,57		
н55			32411,4	314359,74
	338° 25' 02"	204,84		
н56			32601,88	314284,39
	54° 23' 22"	214,76		
н57			32726,93	314458,99
	59° 15' 51"	65,55		
н14			32760,43	314515,33

Площадь: 1189660,134кв.м. **Периметр: 7637,47м.**

Название (номер) межевого знака	Дирекционные углы (град. мин. сек.)	Длина линии(м)	X координата	Y координата
н58			32505,25	313962,31
	122° 32' 49"	87,03		
н59			32458,43	314035,67
	153° 45' 11"	618,64		
н60			31903,57	314309,26
	160° 21' 33"	149,5		
н61			31762,77	314359,51
	177° 51' 51"	75,13		
н62			31687,69	314362,31
	244° 40' 39"	405,41		
н63			31514,29	313995,85
	335° 59' 55"	71,69		
н64			31579,78	313966,69
	21° 09' 35"	98,18		
н65			31671,34	314002,13
	47° 48' 53"	174,66		
н66			31788,63	314131,55
	328° 25' 29"	283,34		
н67			32030,02	313983,19
	342° 53' 30"	83,04		
н68			32109,39	313958,76
	13° 08' 40"	140,23		
н69			32245,95	313990,65
	348° 59' 50"	73,51		
н70			32318,11	313976,62
	314° 47' 24"	50,16		
н71			32353,45	313941,02
	325° 20' 23"	109,92		
н72			32443,86	313878,51
	53° 46' 28"	103,88		
н58			32505,25	313962,31

Площадь: 203281,86кв.м. Периметр: 2524,32м.

н73			31482,84	314249,38
	55° 27' 23"	84,9		
н74			31530,98	314319,31
	148° 18' 54"	86,8		
н75			31457,12	314364,9
	212° 39' 32"	31,13		
н76			31430,91	314348,1
	250° 21' 37"	24,37		
н77			31422,72	314325,15
	287° 56' 39"	46,51		
н78			31437,05	314280,9
	325° 27' 29"	55,59		
н73			31482,84	314249,38

Площадь: 7197,222кв.м. Периметр: 329,3м.

н79			30682,41	315567,91
	40° 03' 00"	35,73		
н80			30709,76	315590,9
	69° 53' 57"	82,78		
н81			30738,21	315668,64
	90° 00' 00"	92,21		
н82			30738,21	315760,85
	30° 15' 47"	79,94		
н83			30807,26	315801,14
	64° 25' 40"	80,53		
н84			30842,02	315873,78
	90° 00' 00"	70,12		
н85			30842,02	315943,9
	132° 55' 16"	41,13		
н86			30814,01	315974,02
	186° 49' 59"	104,47		
н87			30710,28	315961,59
	169° 28' 49"	75,37		
н88			30636,18	315975,35
	157° 59' 41"	68,35		
н89			30572,81	316000,96

Название (номер) межевого знака	Дирекционные углы (град. мин. сек.)	Длина линии(м)	X координата	Y координата
	136° 52' 08"	143,31		
н90			30468,22	316098,94
	139° 50' 26"	212,85		
н91			30305,55	316236,21
	123° 49' 08"	129,49		
н92			30233,48	316343,79
	213° 49' 16"	126,12		
н93			30128,7	316273,59
	250° 27' 53"	121,54		
н94			30088,06	316159,05
	300° 14' 39"	234,17		
н95			30206,01	315956,75
	297° 41' 35"	199,23		
н96			30298,6	315780,34
	325° 37' 22"	376,22		
н97			30609,11	315567,91
	0° 00' 00"	73,3		
н79			30682,41	315567,91

Площадь: 267953,929кв.м. Периметр: 2346,86м.

н98			29984,68	316007,74
	94° 38' 14"	119,61		
н99			29975,01	316126,96
	160° 19' 15"	36,56		
н100			29940,59	316139,27
	152° 27' 29"	77,38		
н101			29871,98	316175,05
	259° 41' 17"	114,97		
н102			29851,4	316061,94
	337° 52' 13"	143,88		
н98			29984,68	316007,74

Площадь: 13810,992кв.м. Периметр: 492,4м.

н103			29959,61	316349,8
	36° 09' 22"	125,7		
н104			30061,1	316423,96
	90° 00' 00"	140,29		
н105			30061,1	316564,25
	79° 21' 10"	184,67		
н106			30095,22	316745,74
	54° 15' 11"	184,52		
н107			30203,02	316895,5
	16° 20' 05"	129,96		
н108			30327,73	316932,05
	128° 59' 01"	138,77		
н109			30240,43	317039,92
	162° 06' 50"	119,82		
н110			30126,4	317076,72
	223° 39' 04"	165,5		
н111			30006,65	316962,48
	197° 30' 10"	194,75		
н112			29820,92	316903,91
	222° 29' 56"	96,9		
н113			29749,48	316838,45
	278° 20' 09"	135,54		
н114			29769,13	316704,34
	224° 05' 15"	122,11		
н115			29681,42	316619,38
	245° 25' 19"	109,63		
н116			29635,82	316519,68
	270° 00' 00"	147,5		
н117			29635,82	316372,18
	348° 37' 29"	139,38		
н118			29772,46	316344,69
	5° 59' 45"	144,37		
н119			29916,04	316359,77
	347° 06' 40"	44,7		
н103			29959,61	316349,8


Название (номер) межевого знака	Дирекционные углы (град. мин. сек.)	Длина линии(м)	X координата	Y координата

Площадь: 254237,302кв.м. Периметр: 2324,11м.

Площадь: 1975200кв.м.

Приложение №2
к решению совета депутатов
Итум-Калинского муниципального р-на
"____" _____ 2015г.

План границы населенного пункта с.Зумсой

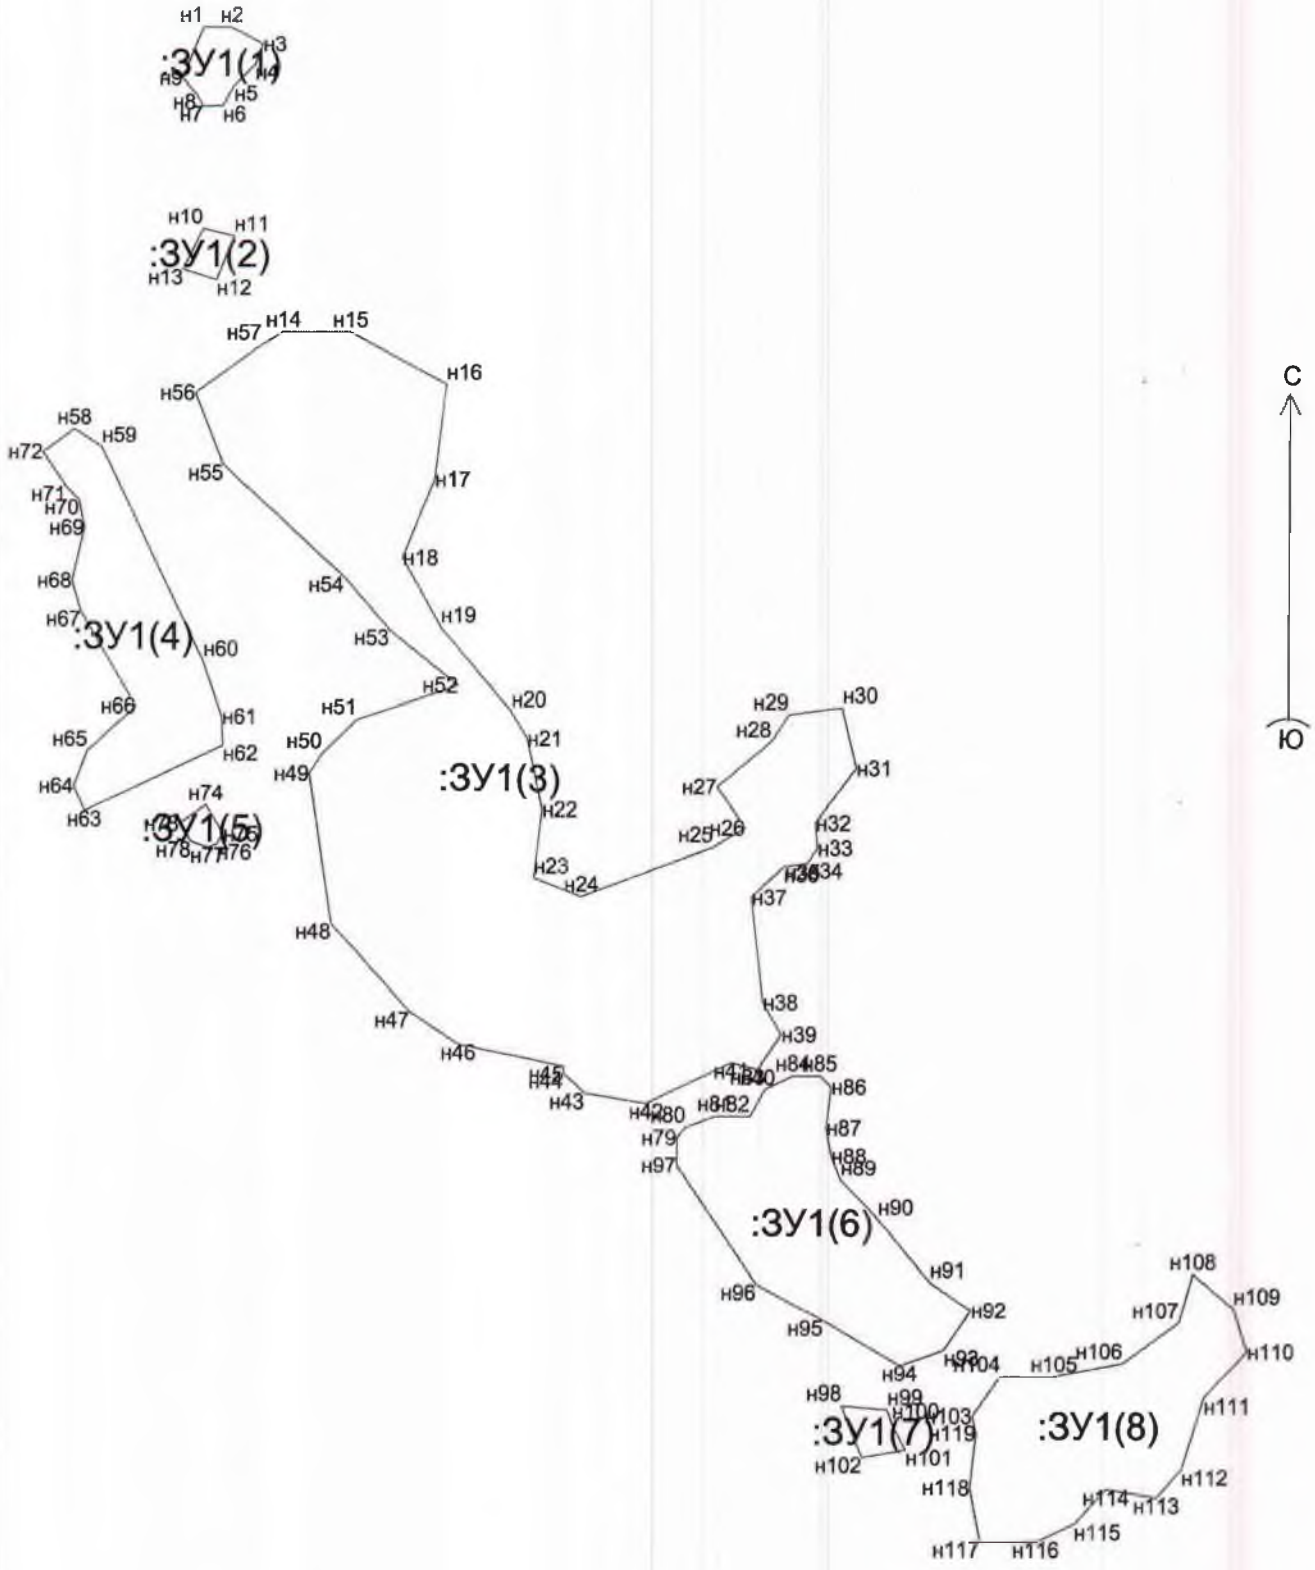

Масштаб 1:20000