Приложение №1
к решению совета депутатов
Итум-Калинского муниципального р-на
"____" _____ 2015г.

Каталог координат межевых знаков границы населенного пункта с.Итум-Кали

Название (номер) межевого знака	Дирекционные углы (град. мин. сек.)	Длина линии(м)	X координата	Y координата
н1			31383,21	305431,8
	101° 53' 23"	54,46		
н2			31371,99	305485,09
	152° 06' 15"	148,85		
н3			31240,44	305554,73
	104° 47' 43"	111,33		
н4			31212,01	305662,37
	66° 27' 47"	103,62		
н5			31253,39	305757,37
	40° 52' 28"	160,11		
н6			31374,46	305862,15
	48° 34' 29"	123,62		
н7			31456,25	305954,84
	104° 12' 26"	100,76		
н8			31431,52	306052,52
	163° 04' 21"	78,86		
н9			31356,08	306075,48
	129° 42' 43"	44,65		
н10			31327,55	306109,83
	76° 43' 35"	219,21		
н11			31377,88	306323,18
	20° 41' 05"	45,35		
н12			31420,31	306339,2
	90° 00' 00"	72,17		
н13			31420,31	306411,37
	64° 10' 51"	79,35		
н14			31454,87	306482,8
	43° 26' 01"	96,23		
н15			31524,75	306548,96
	14° 22' 01"	67,22		
н16			31589,87	306565,64
	23° 14' 35"	96,32		
н17			31678,37	306603,65
	67° 59' 40"	93,33		
н18			31713,34	306690,18
	104° 40' 54"	88,5		
н19			31690,91	306775,79
	223° 47' 38"	92,72		
н20			31623,98	306711,62
	198° 05' 44"	91,27		
н21			31537,22	306683,27
	220° 37' 42"	128,39		
н22			31439,78	306599,67
	229° 52' 40"	201,5		
н23			31309,93	306445,59
	209° 06' 18"	339,67		
н24			31013,15	306280,37
	133° 02' 54"	193,51		
н25			30881,06	306421,78
	146° 27' 18"	142,49		
н26			30762,3	306500,52
	136° 57' 55"	260,61		
н27			30571,81	306678,37
	90° 31' 03"	97,43		
н28			30570,93	306775,8

Название (номер) межевого знака	Дирекционные углы (град. мин. сек.)	Длина линии(м)	X координата	Y координата
	124° 38' 19"	172,75		
н29			30472,74	306917,93
	218° 16' 44"	66,94		
н30			30420,19	306876,46
	118° 20' 26"	83,57		
н31			30380,52	306950,01
	192° 51' 06"	91,4		
н32			30291,41	306929,68
	281° 32' 47"	74,14		
н33			30306,25	306857,04
	253° 36' 59"	75,44		
н34			30284,97	306784,66
	296° 21' 35"	188,49		
н35			30368,66	306615,77
	270° 00' 00"	101,65		
н36			30368,66	306514,12
	297° 07' 41"	155,69		
н37			30439,65	306375,56
	40° 58' 33"	52,6		
н38			30479,36	306410,05
	301° 52' 54"	64,87		
н39			30513,62	306354,97
	279° 36' 38"	48,34		
н40			30521,69	306307,31
	269° 33' 37"	132,92		
н41			30520,67	306174,39
	230° 00' 31"	121,57		
н42			30442,54	306081,25
	150° 33' 50"	249,28		
н43			30225,44	306203,76
	142° 19' 42"	138,37		
н44			30115,92	306288,32
	287° 30' 55"	360,55		
н45			30224,43	305944,49
	232° 56' 39"	177,43		
н46			30117,51	305802,89
	299° 10' 43"	149,08		
н47			30190,19	305672,73
	204° 30' 52"	302,97		
н48			29914,53	305547,02
	138° 10' 14"	217,85		
н49			29752,2	305692,31
	155° 49' 02"	284,56		
н50			29492,61	305808,88
	171° 23' 55"	483,82		
н51			29014,23	305881,24
	123° 43' 48"	139,44		
н52			28936,8	305997,21
	226° 49' 29"	129,68		
н53			28848,07	305902,64
	297° 59' 00"	128,83		
н54			28908,52	305788,87
	341° 52' 43"	147,38		
н55			29048,59	305743,03
	354° 14' 28"	305,95		
н56			29353	305712,33
	247° 21' 34"	355,97		
н57			29215,97	305383,79
	149° 12' 58"	330,89		
н58			28931,7	305553,14
	179° 08' 15"	290,96		
н59			28640,77	305557,52
	196° 17' 05"	99,71		
н60			28545,06	305529,56
	303° 38' 25"	162,48		
н61			28635,07	305394,29
	253° 47' 30"	371,08		
н62			28531,49	305037,96
	125° 58' 16"	214,56		

Название (номер) межевого знака	Дирекционные углы (град. мин. сек.)	Длина линии(м)	X координата	Y координата
н63			28405,46	305211,61
	251° 01' 14"	90,86		
н64			28375,91	305125,69
	299° 10' 34"	95,82		
н65			28422,62	305042,03
	270° 19' 18"	151,41		
н66			28423,47	304890,62
	168° 21' 57"	148,32		
н67			28278,2	304920,53
	234° 15' 54"	127,94		
н68			28203,48	304816,68
	313° 26' 27"	194,89		
н69			28337,49	304675,17
	342° 51' 53"	302,65		
н70			28626,71	304586
	35° 06' 04"	157,79		
н71			28755,8	304676,73
	301° 02' 48"	109,09		
н72			28812,06	304583,27
	18° 05' 22"	186,18		
н73			28989,04	304641,08
	45° 01' 03"	92,5		
н74			29054,43	304706,51
	358° 45' 51"	212,34		
н75			29266,72	304701,93
	38° 19' 48"	339,94		
н76			29533,39	304912,76
	2° 28' 07"	215		
н77			29748,19	304922,02
	14° 53' 33"	174,12		
н78			29916,46	304966,77
	33° 01' 33"	36,84		
н79			29947,35	304986,85
	43° 52' 12"	321,62		
н80			30179,21	305209,74
	295° 36' 30"	333,72		
н81			30323,45	304908,8
	231° 33' 04"	80,2		
н82			30273,58	304845,99
	260° 36' 27"	85,11		
н83			30259,69	304762,02
	280° 35' 12"	88,23		
н84			30275,9	304675,29
	208° 04' 02"	102,02		
н85			30185,88	304627,29
	279° 14' 55"	71,86		
н86			30197,43	304556,36
	287° 24' 29"	82,39		
н87			30222,08	304477,74
	307° 04' 59"	176,24		
н88			30328,35	304337,14
	50° 26' 03"	236,84		
н89			30479,21	304519,72
	34° 50' 53"	167,45		
н90			30616,63	304615,4
	62° 47' 08"	125,89		
н91			30674,2	304727,35
	133° 08' 14"	113,33		
н92			30596,71	304810,05
	180° 00' 00"	119,67		
н93			30477,04	304810,05
	150° 20' 32"	64,41		
н94			30421,07	304841,92
	108° 08' 36"	55,3		
н95			30403,85	304894,47
	65° 20' 48"	92,9		
н96			30442,6	304978,9
	51° 30' 56"	301,73		
н97			30630,37	305215,09

Название (номер) межевого знака	Дирекционные углы (град. мин. сек.)	Длина линии(м)	X координата	Y координата
	74° 42' 18"	169,68		
н98			30675,13	305378,76
	49° 27' 37"	200,67		
н99			30805,56	305531,26
	35° 23' 21"	128,16		
н100			30910,04	305605,48
	344° 09' 41"	129,01		
н101			31034,15	305570,27
	292° 02' 04"	49,76		
н102			31052,82	305524,14
	324° 30' 34"	151,13		
н103			31175,87	305436,4
	340° 16' 36"	67,65		
н104			31239,55	305413,57
	350° 15' 11"	95,28		
н105			31333,45	305397,44
	34° 37' 32"	60,47		
н1			31383,21	305431,8

Площадь: 2979254,974кв.м. **Периметр: 16109,15м.**

н106			28265,85	303364,16
	3° 13' 52"	150,45		
н107			28416,06	303372,64
	85° 33' 41"	127,92		
н108			28425,96	303500,18
	58° 43' 56"	69,82		
н109			28462,2	303559,86
	54° 40' 07"	228,62		
н110			28594,41	303746,37
	53° 20' 44"	185,18		
н111			28704,96	303894,93
	4° 30' 19"	126,16		
н112			28830,73	303904,84
	32° 41' 47"	171,13		
н113			28974,74	303997,28
	149° 29' 24"	147,04		
н114			28848,06	304071,93
	128° 40' 52"	121,17		
н115			28772,33	304166,52
	220° 08' 57"	157,12		
н116			28652,23	304065,21
	247° 09' 45"	91,29		
н117			28616,8	303981,08
	246° 03' 26"	193,43		
н118			28538,3	303804,29
	246° 26' 37"	77,79		
н119			28507,21	303732,98
	217° 43' 21"	95,84		
н120			28431,4	303674,34
	230° 14' 46"	69,68		
н121			28386,84	303620,77
	228° 42' 00"	105,74		
н122			28317,05	303541,33
	253° 52' 53"	184,42		
н106			28265,85	303364,16

Площадь: 119914,632кв.м. **Периметр: 2302,8м.**

н123			28050,15	303312,68
	24° 46' 00"	65,41		
н124			28109,54	303340,08
	75° 16' 11"	90,3		
н125			28132,5	303427,41
	55° 39' 20"	162,68		
н126			28224,28	303561,73
	64° 13' 12"	82,57		
н127			28260,19	303636,08
	195° 46' 36"	81,14		
н128			28182,11	303614,02


Название (номер) межевого знака	Дирекционные углы (град. мин. сек.)	Длина линии(м)	X координата	Y координата
	233° 37' 49"	65,08		
н129			28143,52	303561,62
	244° 52' 46"	131,98		
н130			28087,49	303442,12
	253° 54' 38"	92,81		
н131			28061,77	303352,95
	253° 54' 16"	41,91		
н123			28050,15	303312,68

Площадь: 18606,758кв.м. **Периметр: 813,88м.**

Площадь: 3117776кв.м.

Приложение №2
к решению совета депутатов
Итум-Калинского муниципального р-на
"____" _____ 2015г.

План границы населенного пункта с.Итум-Кали

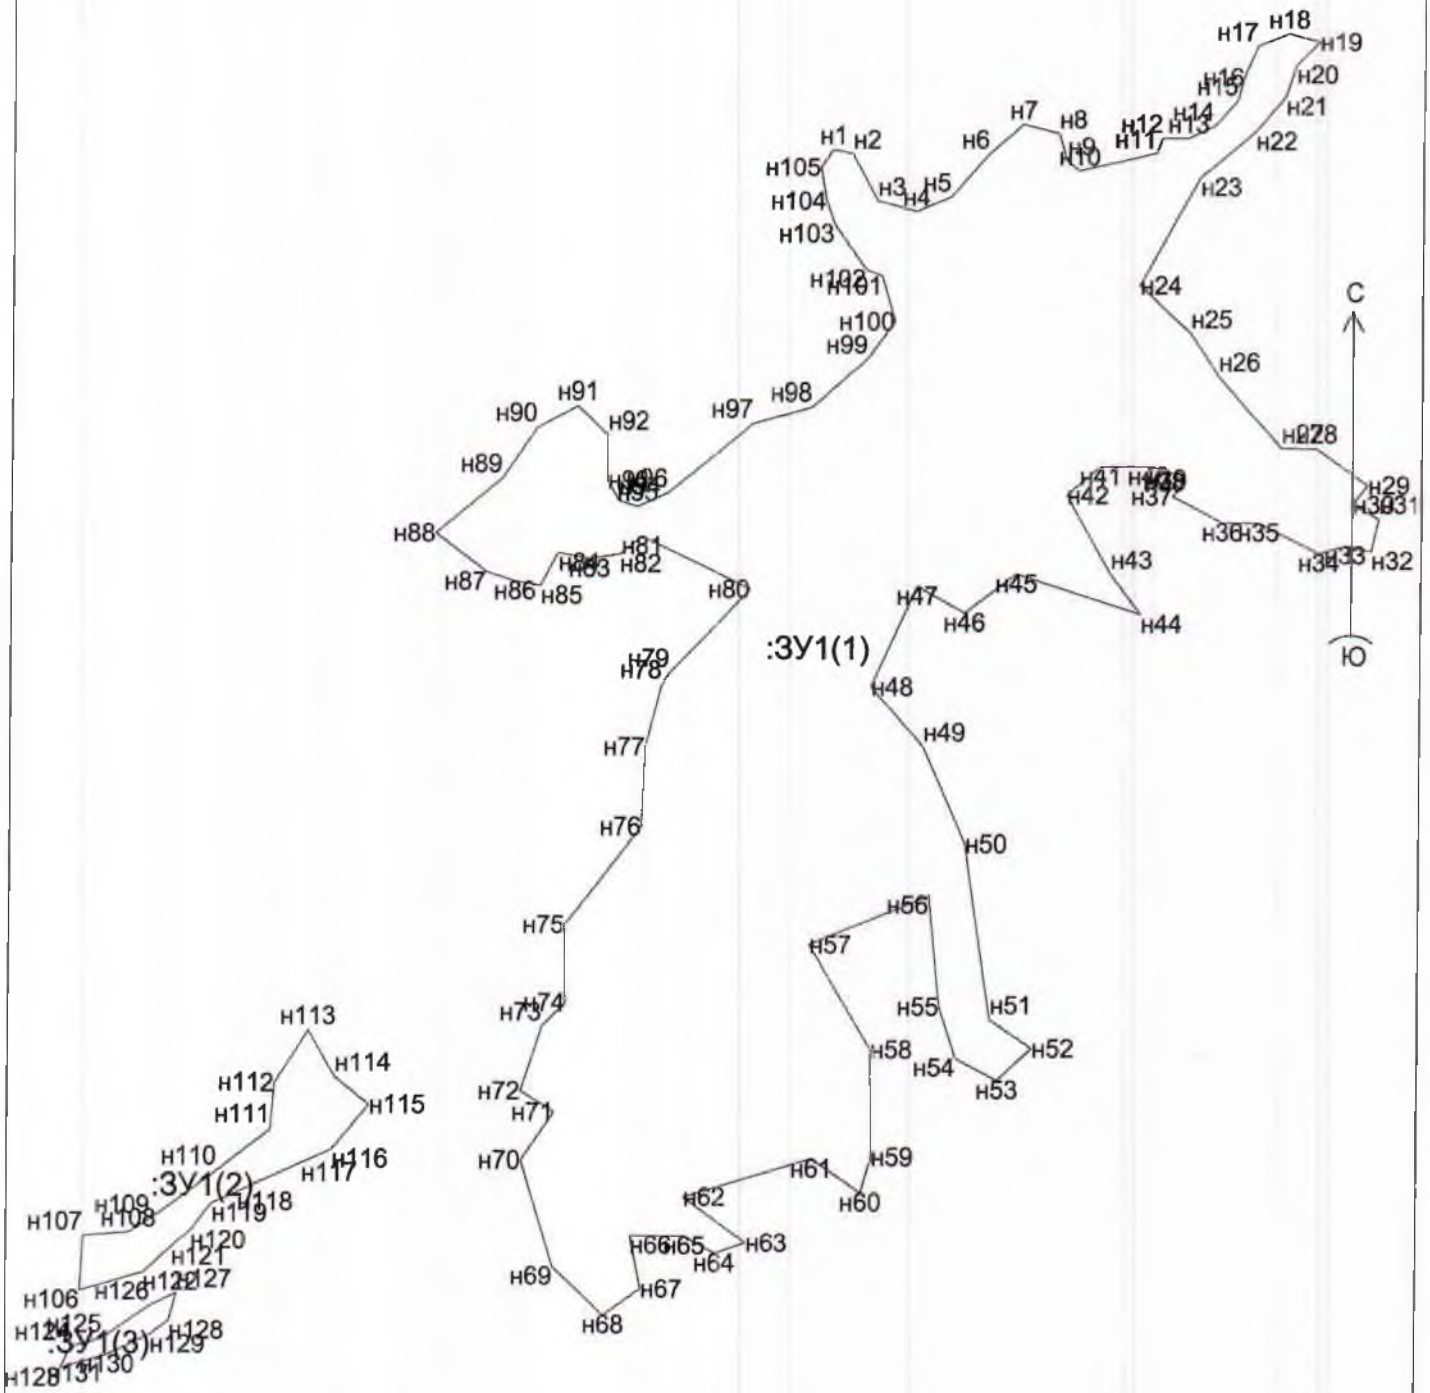

Масштаб 1:20000