Приложение №1
к решению совета депутатов
Итум-Калинского муниципального р-на
"____" _____ 2015г.

Каталог координат межевых знаков границы населенного пункта с.Тазбичи

Название (номер) межевого знака	Дирекционные углы (град. мин. сек.)	Длина линии(м)	X координата	Y координата
н1			31515,98	308185,7
	31° 11' 35"	61,69		
н2			31568,75	308217,65
	90° 36' 52"	165,08		
н3			31566,98	308382,72
	130° 14' 14"	184,12		
н4			31448,05	308523,27
	117° 23' 37"	228,21		
н5			31343,05	308725,89
	97° 56' 34"	274,56		
н6			31305,11	308997,82
	132° 56' 31"	115,77		
н7			31226,24	309082,57
	238° 10' 48"	137,26		
н8			31153,87	308965,94
	275° 48' 08"	265,29		
н9			31180,69	308702,01
	291° 50' 49"	160,83		
н10			31240,54	308552,73
	297° 18' 24"	336,94		
н11			31395,11	308253,34
	330° 46' 06"	138,51		
н1			31515,98	308185,7

Площадь: 149463,019кв.м. **Периметр: 2068,26м.**

н12			31278,73	307905,53
	47° 41' 54"	181,74		
н13			31401,05	308039,95
	102° 36' 50"	255,11		
н14			31345,34	308288,9
	180° 00' 00"	89,64		
н15			31255,7	308288,9
	211° 54' 47"	329,74		
н16			30975,8	308114,59
	325° 23' 22"	368,07		
н12			31278,73	307905,53

Площадь: 91812,506кв.м. **Периметр: 1224,3м.**

н17			30788,28	307581,77
	58° 37' 34"	232,43		
н18			30909,29	307780,22
	118° 49' 42"	228,62		
н19			30799,05	307980,51
	145° 07' 27"	162,56		
н20			30665,69	308073,46
	223° 33' 03"	236,27		
н21			30494,45	307910,67
	296° 16' 41"	162,45		
н22			30566,37	307765,01
	320° 27' 08"	287,79		
н17			30788,28	307581,77

Площадь: 111794,735кв.м. **Периметр: 1310,12м.**

н23			30212,28	307698,04

Название (номер) межевого знака	Дирекционные углы (град. мин. сек.)	Длина линии(м)	X координата	Y координата
	97° 10' 28"	142,04		
н24			30194,54	307838,97
	167° 14' 35"	89,85		
н25			30106,91	307858,81
	188° 22' 59"	63,1		
н26			30044,48	307849,61
	282° 58' 11"	161,96		
н27			30080,83	307691,78
	2° 43' 35"	131,6		
н23			30212,28	307698,04

Площадь: 21989,157кв.м. **Периметр: 588,55м.**

			28790,47	306214,49
н28	34° 02' 47"	201,55		
			28957,47	306327,33
н29	69° 38' 47"	58,65		
			28977,87	306382,32
н30	26° 29' 15"	158,56		
			29119,79	306453,04
н31	65° 14' 59"	50,14		
			29140,78	306498,57
н32	120° 10' 53"	213,91		
			29033,24	306683,48
н33	71° 27' 22"	168,13		
			29086,71	306842,88
н34	44° 01' 06"	130,44		
			29180,51	306933,52
н35	74° 03' 17"	71,71		
			29200,21	307002,47
н36	340° 10' 28"	74,01		
			29269,83	306977,37
н37	0° 00' 00"	70,49		
			29340,32	306977,37
н38	291° 09' 46"	195,56		
			29410,92	306795
н39	9° 07' 52"	32,7		
			29443,21	306800,19
н40	86° 33' 14"	276,16		
			29459,81	307075,85
н41	57° 30' 17"	161,62		
			29546,64	307212,17
н42	65° 33' 38"	195,44		
			29627,5	307390,1
н43	340° 16' 28"	188,85		
			29805,27	307326,36
н44	92° 49' 21"	140,93		
			29798,33	307467,12
н45	152° 21' 50"	133,49		
			29680,07	307529,04
н46	121° 50' 01"	235		
			29556,12	307728,69
н47	151° 43' 30"	149,86		
			29424,14	307799,68
н48	120° 42' 01"	206,9		
			29318,51	307977,58
н49	178° 57' 06"	48,1		
			29270,42	307978,46
н50	203° 00' 24"	34,87		
			29238,32	307964,83
н51	241° 13' 12"	189,08		
			29147,29	307799,11
н52	243° 59' 18"	412,56		
			28966,36	307428,34
н53	238° 55' 20"	323,42		
			28799,41	307151,34
н54	208° 57' 46"	93,22		
			28717,85	307106,2
н55	174° 04' 32"	91,65		
			28626,69	307115,66
н56				

Название (номер) межевого знака	Дирекционные углы (град. мин. сек.)	Длина линии(м)	X координата	Y координата
	119° 30' 44"	79,68		
н57			29537,44	307186
	192° 26' 02"	190,74		
н58			29401,17	307143,93
	186° 34' 03"	164,69		
н59			29243,32	307085,97
	118° 22' 44"	89,44		
н60			29200,81	307175,66
	48° 51' 09"	238,06		
н61			28357,45	307354,92
	248° 34' 50"	105,76		
н62			28461,12	307333,98
	70° 52' 25"	187,88		
н63			28522,68	307511,49
	161° 28' 28"	112,14		
н64			28416,35	307547,12
	101° 05' 06"	176,27		
н65			28382,46	307720,1
	69° 46' 29"	204,24		
н66			28453,07	307911,75
	131° 57' 51"	170,64		
н67			28338,97	308028,63
	180° 00' 00"	99,27		
н68			28239,7	308028,63
	271° 35' 40"	300,09		
н69			28248,05	307728,99
	222° 20' 46"	266,48		
н70			28051,1	307559,16
	249° 08' 00"	198,4		
н71			27980,43	307373,77
	263° 58' 07"	282,95		
н72			27950,7	307092,39
	310° 00' 52"	206,83		
н73			28083,69	306933,28
	307° 43' 07"	32,81		
н74			28103,76	306908,83
	346° 50' 41"	33,92		
н75			28136,79	306900,31
	4° 20' 48"	161,23		
н76			28297,56	306912,53
	267° 37' 28"	157,3		
н77			28291,04	306755,37
	248° 52' 18"	57,07		
н78			28270,47	306702,14
	210° 14' 06"	92,64		
н79			28190,43	306656,49
	249° 10' 39"	83,58		
н80			28160,72	306577,37
	248° 27' 51"	244,47		
н81			28070,98	306349,97
	156° 28' 16"	198,17		
н82			27889,29	306429,08
	265° 29' 43"	129,49		
н83			27879,12	306299,99
	308° 00' 28"	196,21		
н84			27999,94	306145,39
	346° 38' 07"	79,47		
н85			28077,26	306127,02
	18° 21' 53"	157,11		
н86			28226,37	306176,52
	4° 44' 02"	187,21		
н87			28412,94	306191,97
	43° 30' 52"	55,36		
н88			28453,09	306230,09
	83° 03' 59"	105,86		
н89			28465,87	306335,18
	163° 54' 00"	123,11		
н90			28347,59	306369,32
	90° 00' 00"	200,25		

Название (номер) межевого знака	Дирекционные углы (град. мин. сек.)	Длина линии(м)	X координата	Y координата
н91			28347,59	306569,57
	111° 47' 29"	62,87		
н92			28324,25	306627,95
	47° 24' 27"	266,13		
н93			28504,36	306823,87
	1° 17' 05"	60,66		
н94			28565	306825,23
	283° 20' 36"	113,7		
н95			28591,24	306714,6
	265° 06' 38"	156,51		
н96			28577,9	306558,66
	278° 58' 29"	83,08		
н97			28590,86	306476,6
	299° 20' 05"	278,85		
н98			28727,47	306233,51
	305° 06' 15"	43,94		
н99			28752,74	306197,56
	24° 09' 59"	41,35		
н28			28790,47	306214,49

Площадь: 1559795,203кв.м. Периметр: 10782,91м.

н100			28375,87	305756,94
	63° 26' 47"	112,7		
н101			28426,25	305857,75
	75° 28' 58"	24,85		
н102			28432,48	305881,81
	125° 40' 09"	185,83		
н103			28324,12	306032,78
	170° 34' 55"	228,31		
н104			28098,89	306070,14
	277° 12' 16"	83,25		
н105			28109,33	305987,55
	281° 18' 12"	100,97		
н106			28129,12	305888,54
	305° 02' 13"	41,77		
н107			28153,1	305854,34
	317° 21' 19"	64,7		
н108			28200,69	305810,51
	343° 14' 35"	63,82		
н109			28261,8	305792,11
	334° 36' 24"	82,01		
н110			28335,89	305756,94
	0° 00' 00"	39,98		
н100			28375,87	305756,94

Площадь: 68027,69кв.м. Периметр: 1028,19м.

н111			27692,04	306530,87
	108° 46' 03"	168,4		
н112			27637,86	306690,32
	113° 57' 39"	99,8		
н113			27597,33	306781,52
	121° 53' 19"	174,59		
н114			27505,1	306929,76
	121° 49' 01"	107,59		
н115			27448,38	307021,18
	72° 16' 52"	47,58		
н116			27462,86	307066,5
	111° 02' 58"	124,23		
н117			27418,24	307182,44
	158° 20' 09"	129,4		
н118			27297,98	307230,21
	112° 35' 47"	46,72		
н119			27280,03	307273,34
	84° 37' 02"	67,8		
н120			27286,39	307340,84
	39° 57' 09"	71,37		
н121			27341,1	307386,67
	81° 17' 23"	68,15		
н122			27351,42	307454,03

Название (номер) межевого знака	Дирекционные углы (град. мин. сек.)	Длина линии(м)	X координата	Y координата
	26° 38' 40"	151,63		
н123			27486,95	307522,03
	351° 58' 20"	94,16		
н124			27580,19	307508,88
	91° 45' 28"	203,43		
н125			27573,95	307712,21
	333° 19' 33"	152,59		
н126			27710,3	307643,71
	13° 01' 50"	70,47		
н127			27778,96	307659,6
	62° 15' 37"	178,45		
н128			27862,02	307817,54
	39° 53' 17"	285,61		
н129			28081,17	308000,7
	58° 47' 20"	191,98		
н130			28180,65	308164,89
	92° 48' 31"	240,2		
н131			28168,88	308404,8
	130° 05' 02"	133,92		
н132			28082,65	308507,26
	166° 49' 24"	136,3		
н133			27949,94	308538,33
	236° 34' 39"	84,31		
н134			27903,5	308467,96
	228° 13' 04"	510,58		
н135			27563,3	308087,23
	231° 59' 46"	299,67		
н136			27378,79	307851,1
	160° 58' 14"	104,55		
н137			27279,95	307885,19
	251° 33' 04"	246,48		
н138			27201,95	307651,38
	265° 21' 52"	350,68		
н139			27173,61	307301,85
	308° 49' 53"	110,09		
н140			27242,64	307216,09
	277° 16' 54"	103,51		
н141			27255,76	307113,41
	303° 21' 01"	249,26		
н142			27392,79	306905,2
	271° 32' 21"	135,89		
н143			27396,44	306769,36
	305° 29' 35"	187,13		
н144			27505,09	306617
	335° 15' 50"	205,84		
н111			27692,04	306530,87

Площадь: 623221,162кв.м. **Периметр: 5532,36м.**

н145			26926,2	307691,81
	58° 05' 16"	468,15		
н146			27173,67	308089,2
	95° 21' 29"	184,08		
н147			27156,48	308272,48
	97° 13' 51"	412,5		
н148			27104,56	308681,7
	118° 30' 42"	149,16		
н149			27033,36	308812,77
	222° 32' 50"	415,37		
н150			26727,35	308531,9
	258° 15' 05"	219,97		
н151			26682,56	308316,54
	248° 23' 45"	293,95		
н152			26574,33	308043,24
	304° 21' 51"	387,3		
н153			26792,94	307723,54
	346° 36' 25"	136,99		
н145			26926,2	307691,81

Площадь: 416837,896кв.м. **Периметр: 2667,47м.**


Название (номер) межевого знака	Дирекционные углы (град. мин. сек.)	Длина линии(м)	X координата	Y координата
н154			26469,2	308642,15
	131° 18' 50"	315,23		
н155			26261,09	308878,92
	135° 02' 25"	80,41		
н156			26204,19	308935,74
	158° 02' 11"	55,13		
н157			26153,06	308956,36
	120° 00' 02"	273,08		
н158			26016,52	309192,85
	91° 24' 07"	254,21		
н159			26010,3	309446,98
	206° 25' 53"	268,31		
н160			25770,04	309327,55
	259° 27' 03"	292,12		
н161			25716,56	309040,37
	235° 24' 33"	101,44		
н162			25658,97	308956,86
	143° 47' 17"	100,48		
н163			25577,9	309016,22
	213° 18' 55"	117,42		
н164			25479,78	308951,73
	244° 11' 20"	288,21		
н165			25354,29	308692,27
	323° 02' 55"	130,75		
н166			25458,78	308613,67
	32° 33' 35"	149,32		
н167			25584,63	308694,03
	350° 56' 05"	231,09		
н168			25812,83	308657,62
	243° 35' 28"	129,62		
н169			25755,18	308541,53
	332° 08' 30"	214,6		
н170			25944,91	308441,25
	22° 55' 04"	61,09		
н171			26001,18	308465,04
	79° 21' 09"	127,4		
н172			26024,72	308590,25
	11° 09' 11"	106,76		
н173			26129,46	308610,9
	352° 09' 37"	159,02		
н174			26286,99	308589,21
	349° 50' 27"	144,63		
н175			26429,35	308563,7
	63° 04' 15"	87,99		
н154			26469,2	308642,15

Площадь: 482176,037кв.м. **Периметр: 3688,31м.**

Площадь: 3525117кв.м.

Приложение №2
к решению совета депутатов
Итум-Калинского муниципального р-на
"____" _____ 2015г.

План границы населенного пункта с.Тазбичи

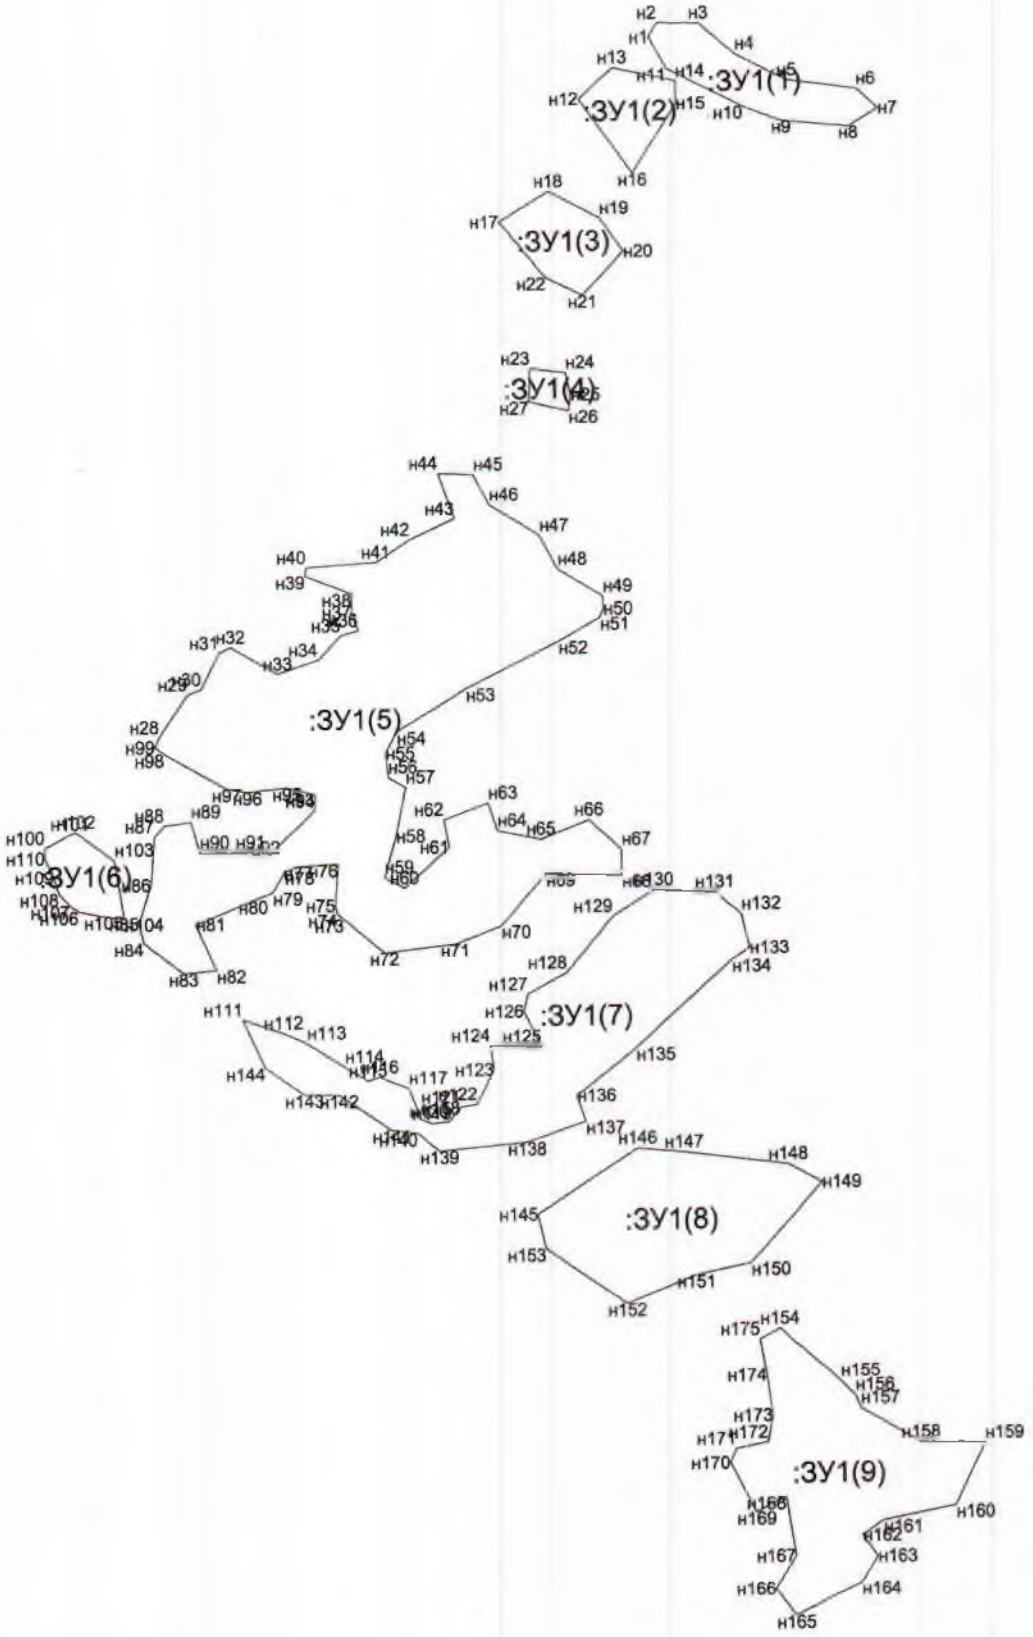

Масштаб 1:30000